



4 RoK, ca 89 m²

Bonum Brf Årstiden Lägenhet 0208

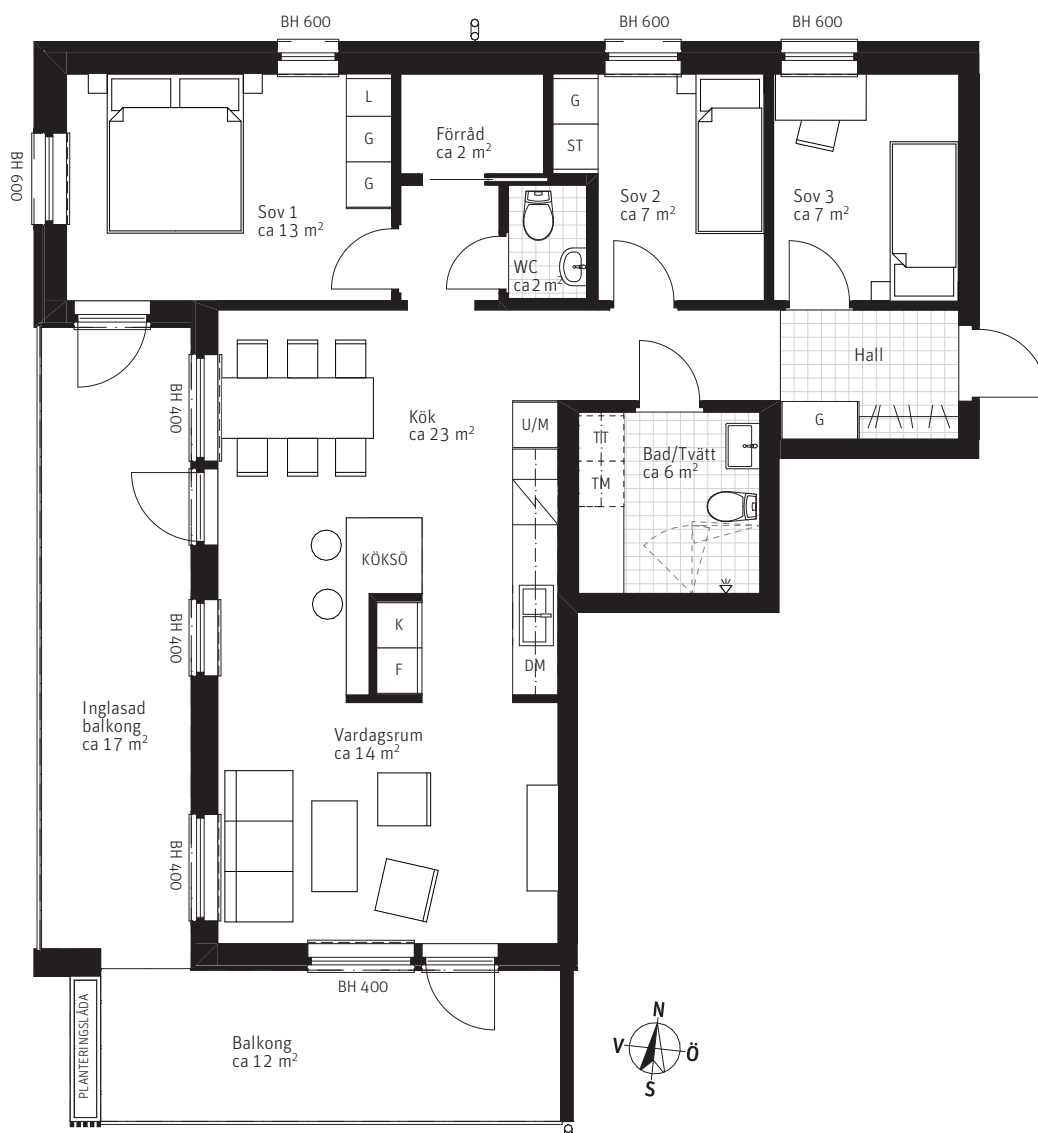

METER SKALA 1:100

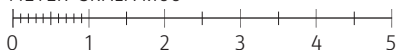


Förklaringar


Generell takhöjd TH 2,5m, om inget annat anges.

Garderob	Ståd	Kylskåp/Frys-skåp
Linneförvaring	Kombinerat Kyl-/Frys-skåp	Diskmaskin
Skjutdörrsgarderob	Tvättmaskin/Torktumlare	Diskho
Klädhylla vid entré	Dusch	Radiatörer
KLK Klädkammare	Klinker	Duschväggar
Högs-kåp	Skjutdörr i vägg, borra ej i skjutörrsvägg	Bröstningshöjd
Ugn/Mikro i högs-kåp		
Spishäll		

Orienteringsfigur

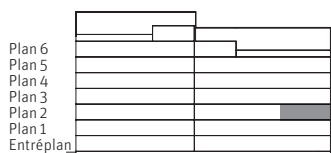

Situationsplan

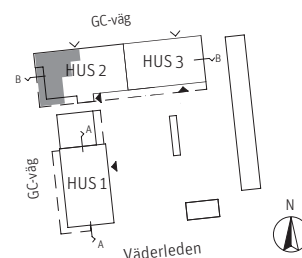

PARTERNA ÄR ÖVERENS OM ATT MINDRE FÖRÄNDRINGAR I LÄGENHETENS UTFORMNING, INKLUSIVE TAKHÖJD, SAMT MINDRE AVVIKELSE GÄLLANDE LÄGENHETSAREA INTE SKA KOSTNADSREGLERAS. OM TOTALA BOYTAN EFTER EVENTUELL ÖMMÄTNING MELLAN FÖRHANDS- OCH UPPLÄTTELSEAVTAL SKILJER MED MER ÄN 5 % KORRIGERAS INSATSEN UTIFRÅN DEN DEL SOM ÖVERSTIGER 5 %.

260423 - RIKSBYGGGEN RESERVERAR SIG FÖR EV. TRYCKFEL OCH FÖRBEHÅLLER SIG RÄTTEN TILL ÄNDRINGAR.