



# 2 RoK, ca 54 m<sup>2</sup>

Bonum Brf Årstiden  
Lägenhet 0210

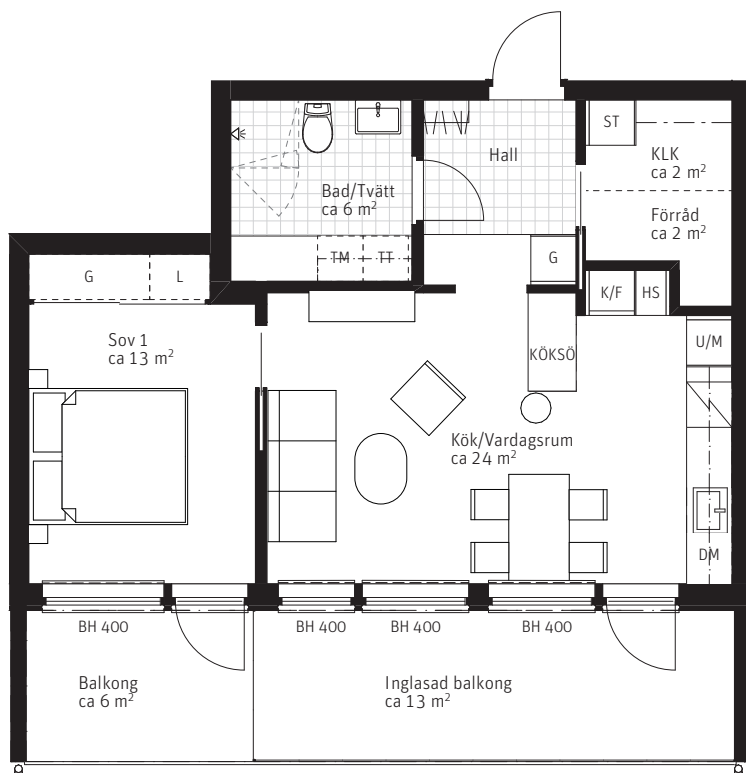

METER SKALA 1:100

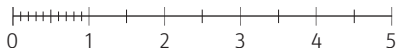


## Förklaringar


Generell takhöjd TH 2,5m, om inget annat anges.

Garderob	Ståd	Kylskåp/Frysiskåp
Linneförvaring	Kombinerat Kyl-/Frysiskåp	Diskmaskin
Skjutdörrsgarderob	Tvättmaskin/Torktumlare	Dusch
Klädhylla vid entré	Torktumlare	Diskho
KLK Klädkammare	Klinker	Radiatorer
Högsåp	Skjutdörr i vägg,	Duschväggar
Ugn/Mikro i högsåp	borra ej i skjutdörrsvägg	BH Bröstningshöjd
Spishäll		

## Orienteringsfigur

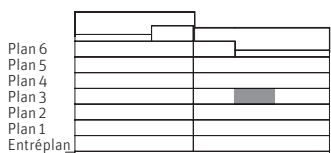

## Situationsplan

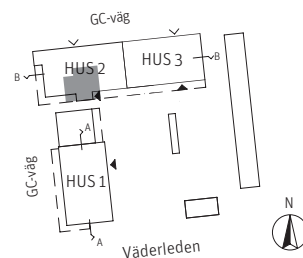

PARTERNA ÄR ÖVERENS OM ATT MINDRE FÖRÄNDRINGAR I LÄGENHETENS UTFORMNING, INKLUSIVE TAKHÖJD, SAMT MINDRE AVVIKELSE GÄLLANDE LÄGENHETSAREA INTE SKA KOSTNADSREGLERAS. OM TOTALA BOYTAN EFTER EVENTUELL OMMÄTNING MELLAN FÖRHANDS- OCH UPPLÄTELSEAVTAL SKILJER MED MER ÄN 5 % KORRIGERAS INSATSEN UTIFRÅN DEN DEL SOM ÖVERSTIGER 5 %.

260423 - RIKSBYGGGEN RESERVERAR SIG FÖR EV. TRYCKFEL OCH FÖRBEHÅLLER SIG RÄTTEN TILL ÄNDRINGAR.