



4 RoK, ca 89 m²

Bonum Brf Årstiden Lägenhet 0211

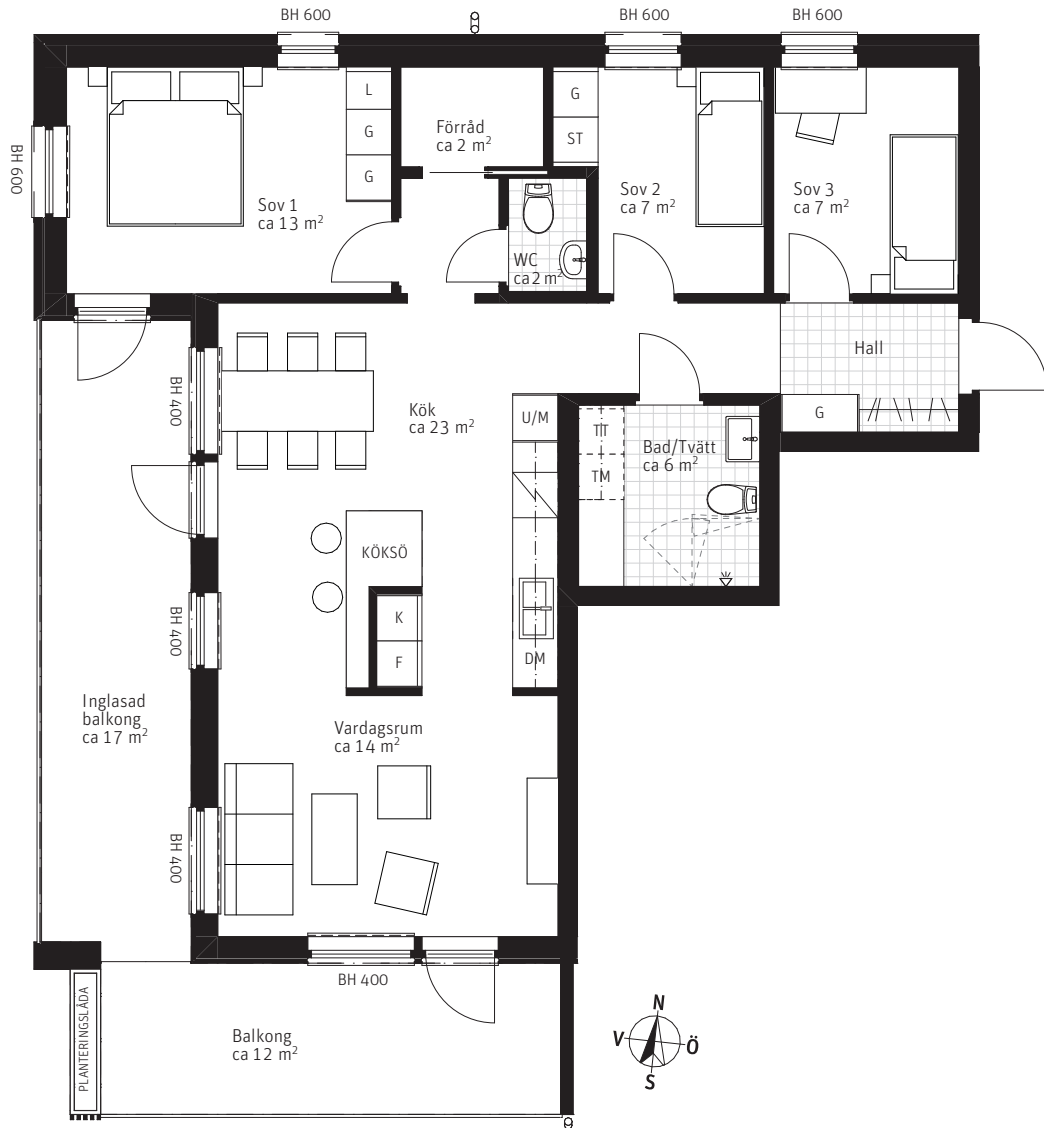

METER SKALA 1:100

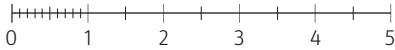


Förklaringar


Generell takhöjd TH 2,5m, om inget annat anges.

Garderob	Ståd	K	F	Kylskåp/Frys-skåp
Linneförvaring	K/F	Kombinerat Kyl-/Frys-skåp		
Skjutdörrsgarderob	DM	Diskmaskin		
Klädhylla vid entré	TM	TT	Tvättmaskin/Torktumlare	
KLK Klädkammare	Dusch	Diskho	Diskho	
HS Högs-kåp	Klinker	Radiatörer	Radiatörer	
U/M Ugn/Mikro i högs-kåp	Skjutdörr i vägg,	Duschväggar	Duschväggar	
Spishäll	borra ej i skjutdörrsvägg	BH	Bröstningshöjd	

Orienteringsfigur

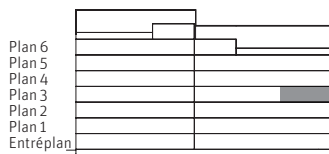

Situationsplan

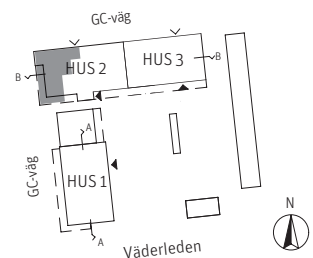

PARTERNA ÄR ÖVERENS OM ATT MINDRE FÖRÄNDRINGAR I LÄGENHETENS UTFORMNING, INKLUSIVE TAKHÖJD, SAMT MINDRE AVVIKELSE GÄLLANDE LÄGENHETSAREA INTE SKA KOSTNADSREGLERAS. OM TOTALA BOYTAN EFTER EVENTUELL ÖMMÄTNING MELLAN FÖRHANDS- OCH UPPLÄTTELSEAVTAL SKILJER MED MER ÄN 5 % KORRIGERAS INSATSEN UTIFRÅN DEN DEL SOM ÖVERSTIGER 5 %.

260423 - RIKSBYGGGEN RESERVERAR SIG FÖR EV. TRYCKFEL OCH FÖRBEHÅLLER SIG RÄTTEN TILL ÄNDRINGAR.