



3 RoK, ca 79 m²

Bonum Brf Årstiden
Lägenhet 0212

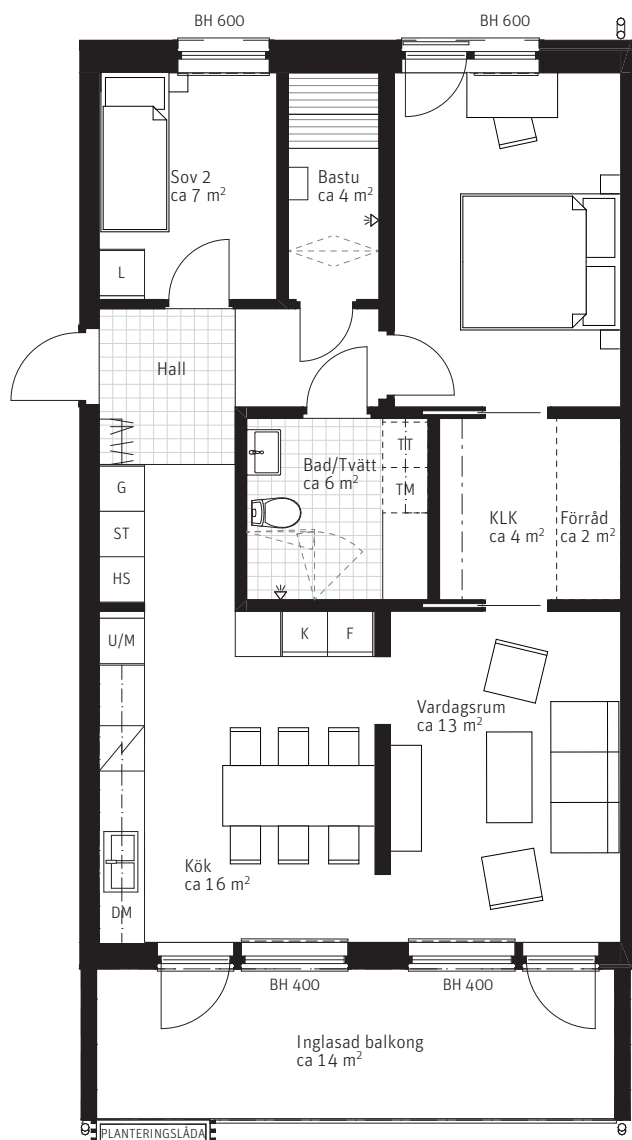

METER SKALA 1:100

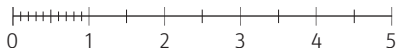


Förklaringar


Generell takhöjd TH 2,5m, om inget annat anges.

	Garderob		Städ			Kylskåp/Frysskåp
	Linneförvaring		Kombinerat Kyl-/Frysskåp			Diskmaskin
	Skjutdörrsgarderob			Tvättmaskin/Torktumlare		
	Klädhylla vid entré			Dusch		Diskho
KLK	Klädkammare			Radiatorer		Duschväggar
	Högskåp			Duschkväll		Bröstningshöjd
	Ugn/Mikro i högsåp			Klinker		
	Spishäll			Skjutdörr i vägg, borra ej i skjutdörrsvägg		

Orienteringsfigur

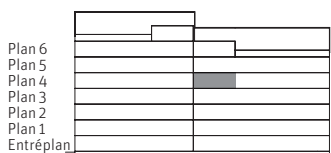

Situationsplan

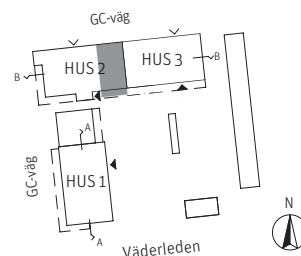

PARTERNA ÄR ÖVERENS OM ATT MINDRE FÖRÄNDRINGAR I LÄGENHETENS UTFORMNING, INKLUSIVE TAKHÖJD, SAMT MINDRE AVVIKELSE GÄLLANDE LÄGENHETSAREA INTE SKA KOSTNADSREGLERAS. OM TOTALA BOYTAN EFTER EVENTUELL OMMÄTNING MELLAN FÖRHANDS- OCH UPPLÄTELSEAVTAL SKILJER MED MER ÄN 5 % KORRIGERAS INSATSEN UTIFRÅN DEN DEL SOM ÖVERSTIGER 5 %.

260423 - RIKSBYGGGEN RESERVERAR SIG FÖR EV. TRYCKFEL OCH FÖRBEHÅLLER SIG RÄTTEN TILL ÄNDRINGAR.