



# 4 RoK, ca 89 m<sup>2</sup>

## Bonum Brf Årstiden Lägenhet 0214

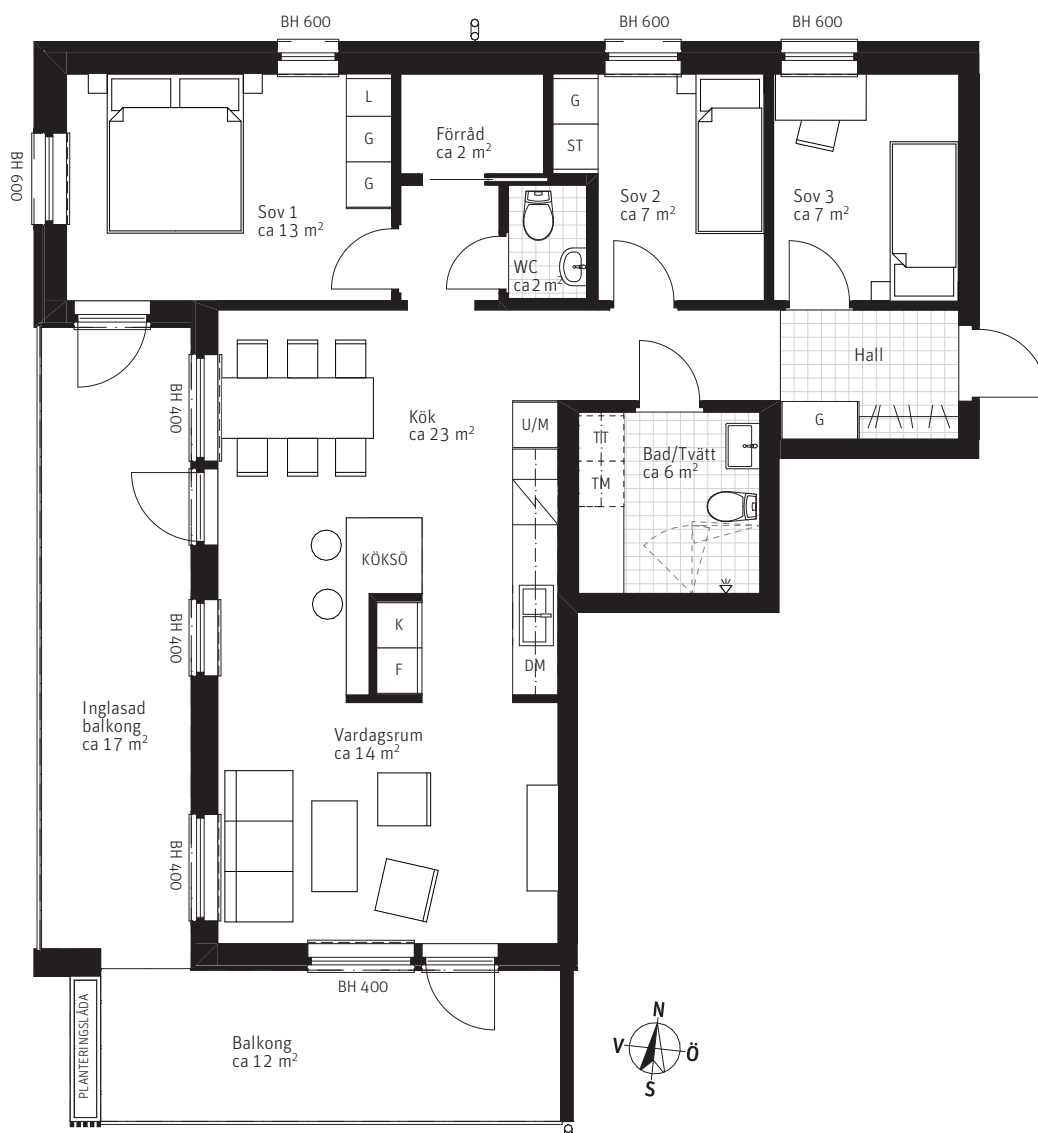

METER SKALA 1:100

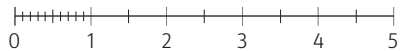


### Förklaringar


Generell takhöjd TH 2,5m, om inget annat anges.

Garderob	Ståd	Kylskåp	Frysskåp
Linneförvaring	Kombinerat Kyl-/Frysskåp	Diskmaskin	Tvättmaskin
Skjutdörrsgarderob	Torktumlare	Dusch	Diskho
Klädhylla vid entré	Klinker	Radiatörer	Duschväggar
KLK Klädkammare	Skjutdörr i vägg, borra ej i skjutdörrsvägg	Bröstningshöjd	
Högsåp			
Ugn/Mikro i högsåp			
Spishäll			

### Orienteringsfigur

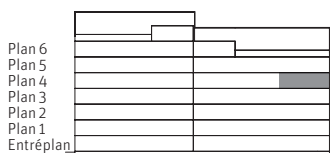

### Situationsplan

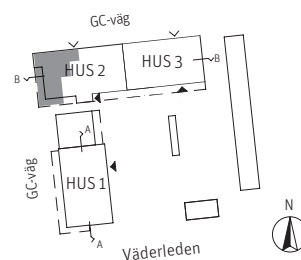

PARTERNA ÄR ÖVERENS OM ATT MINDRE FÖRÄNDRINGAR I LÄGENHETENS UTFORMNING, INKLUSIVE TAKHÖJD, SAMT MINDRE AVVIKELSE GÄLLANDE LÄGENHETSAREA INTE SKA KOSTNADSREGLERAS. OM TOTALA BOYTAN EFTER EVENTUELL ÖMMÄTNING MELLAN FÖRHANDS- OCH UPPLÄTTELSEAVTAL SKILJER MED MER ÄN 5 % KORRIGERAS INSATSEN UTIFRÅN DEN DEL SOM ÖVERSTIGER 5 %.

260423 - RIKSBYGGGEN RESERVERAR SIG FÖR EV. TRYCKFEL OCH FÖRBEHÅLLER SIG RÄTTEN TILL ÄNDRINGAR.