



3 RoK, ca 70 m²

Bonum Brf Årstiden
Lägenhet 0104

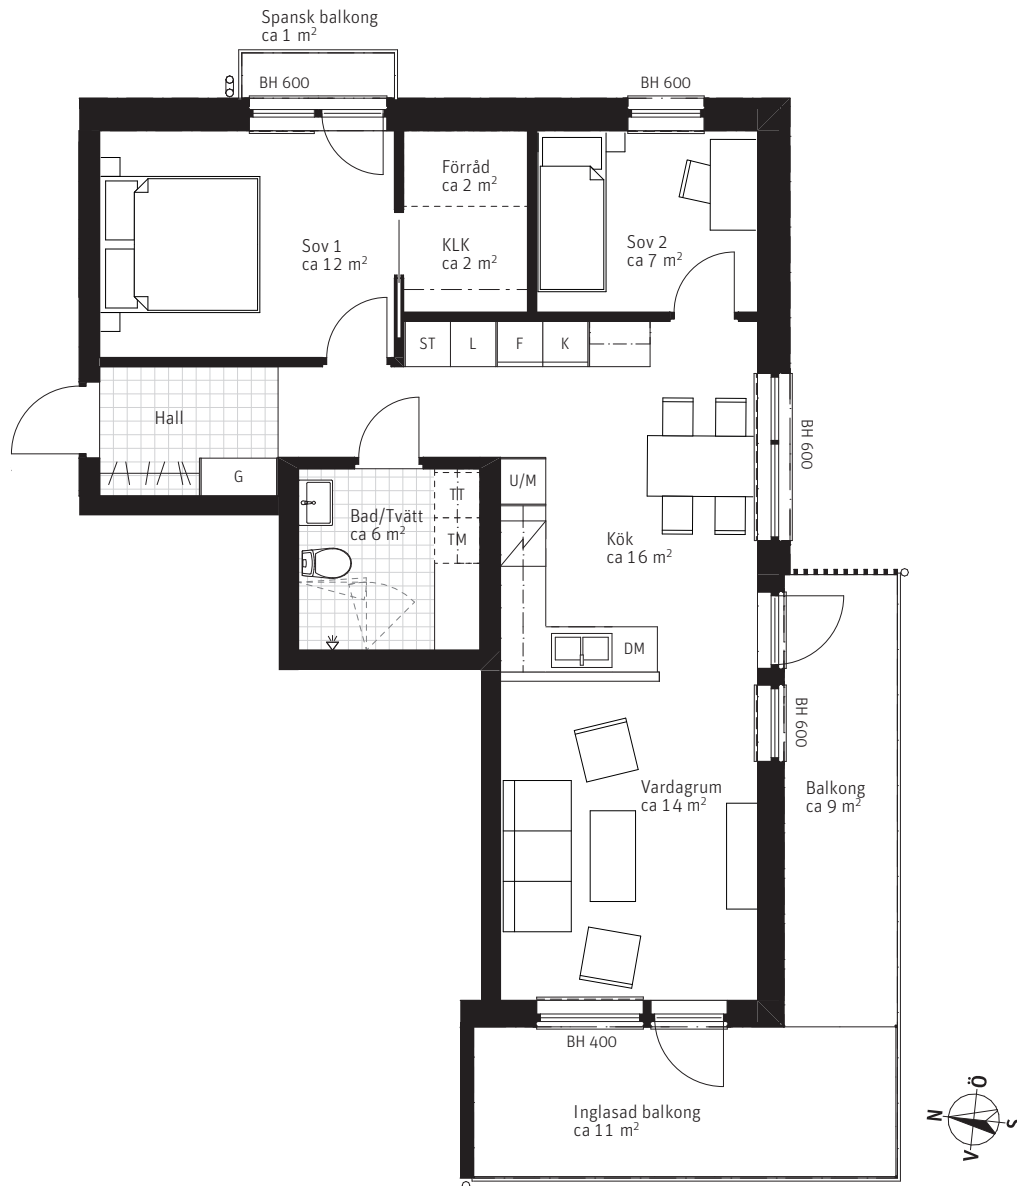

METER SKALA 1:100

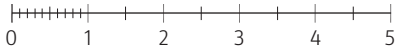


Förklaringar


Generell takhöjd TH 2,5m, om inget annat anges.

Garderob	Ståd	Kylskåp/Frysksåp	
Linneförvaring	Kombinerat Kyl-/Frysksåp	Diskmaskin	
Skjutdörrsgarderob	Tvättmaskin/Torktumlare		
Klädhylla vid entré	Dusch	Diskho	
KLK Klädkammare	Klinker	Radiatorer	
Högsåp	Skjutdörr i vägg,	Duschväggar	
Ugn/Mikro i högsåp	borra ej i skjutdörrsvägg	Bröstningshöjd	
Spishäll			

Orienteringsfigur

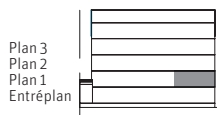

Situationsplan

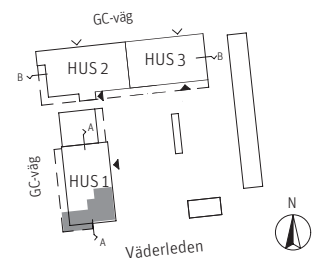

PARTERNA ÄR ÖVERENS OM ATT MINDRE FÖRÄNDRINGAR I LÄGENHETENS UTFORMNING, INKLUSIVE TAKHÖJD, SAMT MINDRE AVVIKELSE GÄLLANDE LÄGENHETSAREA INTE SKA KOSTNADSREGLERAS. OM TOTALA BOYTAN EFTER EVENTUELL ÖMMÄTNING MELLAN FÖRHANDS- OCH UPPLÄTTELSEAVTAL SKILJER MED MER ÄN 5 % KORRIGERAS INSATSEN UTIFRÅN DEN DEL SOM ÖVERSTIGER 5 %.

260423 - RIKSBYGGGEN RESERVERAR SIG FÖR EV. TRYCKFEL OCH FÖRBEHÅLLER SIG RÄTTEN TILL ÄNDRINGAR.