


3 RoK, ca 79 m²

Bonum Brf Årstiden
Lägenhet 0310

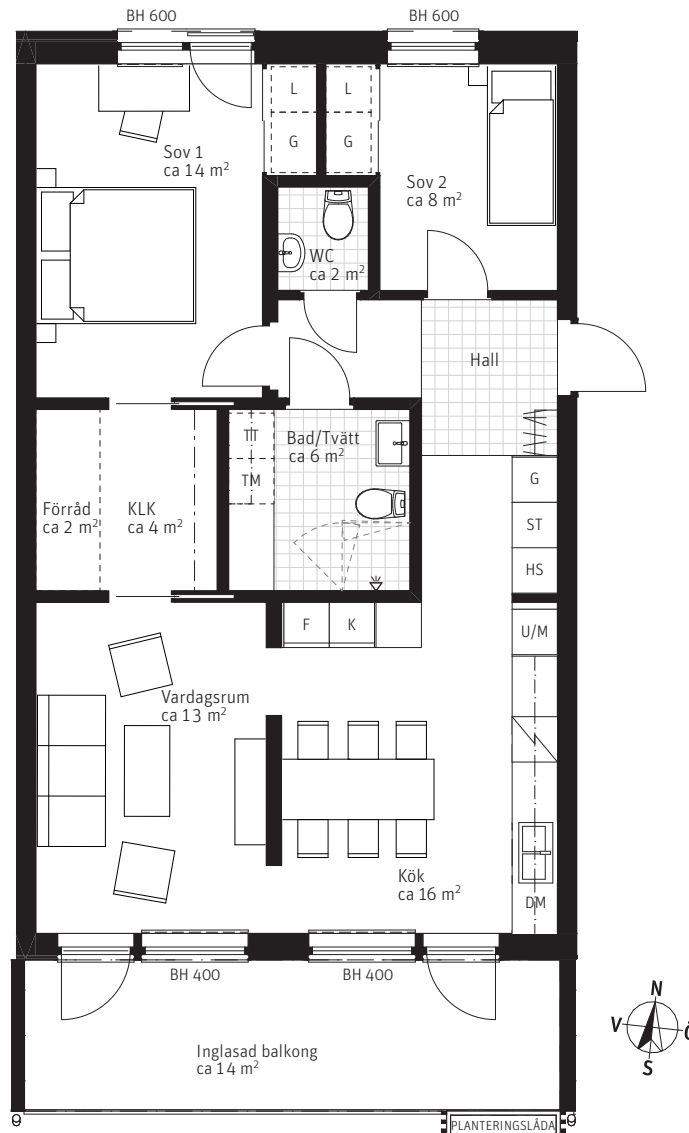

METER SKALA 1:100




Förklaringar


Generell takhöjd TH 2,5m, om inget annat anges.

Garderob	Städ	Kylskåp/Frys-skåp
Linneförvaring	Kombinerat Kyl-/Frys-skåp	Diskmaskin
Skjutdörrsgarderob	Tvättmaskin/Torktumlare	Dusch
Klädhylla vid entré	Klädkammare	Klinker
Högsåp	Ugn/Mikro i högsåp	Skjutdörr i vägg, borra ej i skjutdörrsvägg
Spishäll		Diskho
		Radiatorer
		Duschväggar
		Bröstningshöjd

Orienteringsfigur

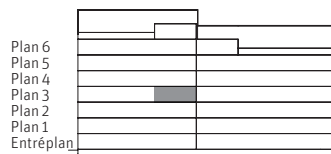

Situationsplan

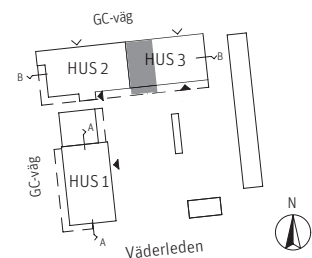

PARTERNA ÄR ÖVERENS OM ATT MINDRE FÖRÄNDRINGAR I LÄGENHETENS UTFORMNING, INKLUSIVE TAKHÖJD, SAMT MINDRE AVVIKELSE GÄLLANDE LÄGENHETSAREA INTE SKA KOSTNADSREGLERAS. OM TOTALA BOYTAN EFTER EVENTUELL OMMÄTNING MELLAN FÖRHANDS- OCH UPPLÄTTELSEAVTAL SKILJER MED MER ÄN 5 % KORRIGERAS INSATSEN UTIFRÅN DEN DEL SOM ÖVERSTIGER 5 %.

260423 - RIKSBYGGGEN RESERVERAR SIG FÖR EV. TRYCKFEL OCH FÖRBEHÅLLER SIG RÄTTEN TILL ÄNDRINGAR.