



3 RoK, ca 70 m²

Bonum Brf Årstiden
Lägenhet 0311

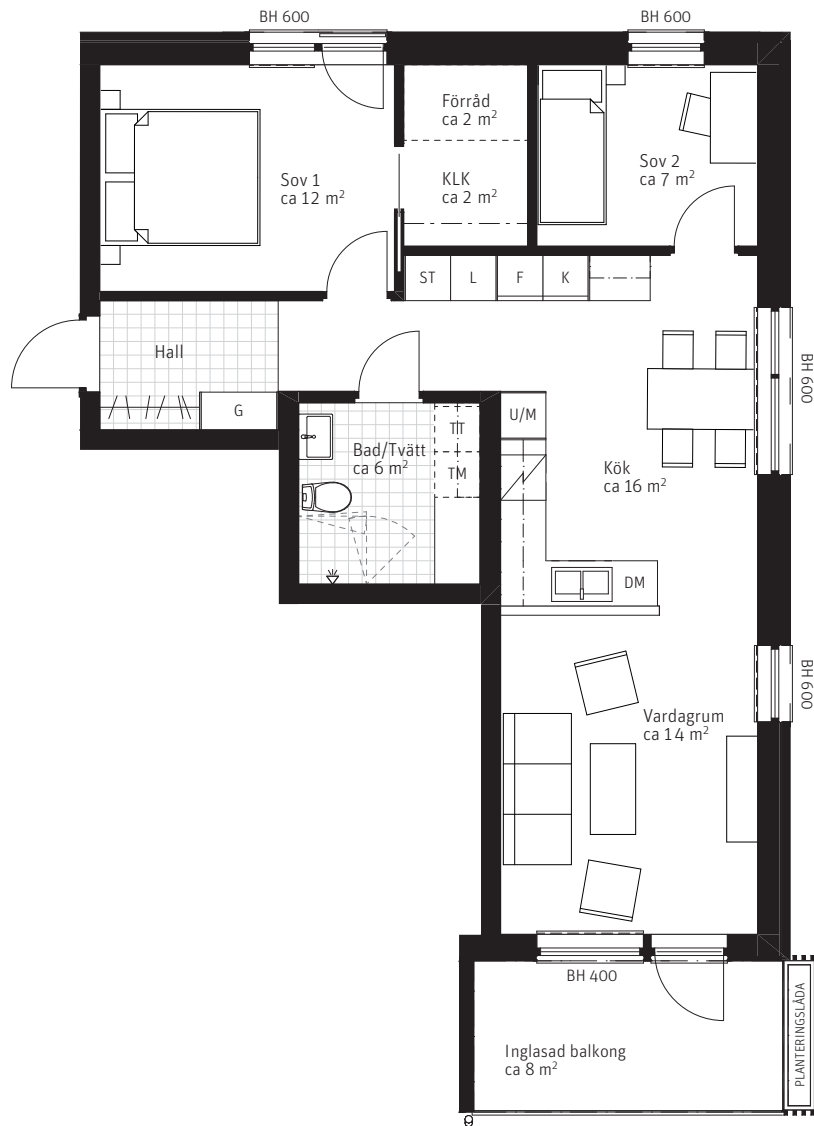

METER SKALA 1:100

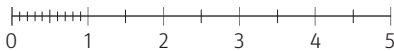


Förklaringar


Generell takhöjd TH 2,5m, om inget annat anges.

Garderob	Stöd	Kylskåp/Frys-skåp
Linneförvaring	Kombinerat Kyl-/Frys-skåp	Diskmaskin
Skjutdörrsgarderob	Tvättmaskin/Torktumlare	Dusch
Klädhylla vid entré	Klinker	Diskho
KLK Klädkammare	Skjutdörr i vägg, borra ej i skjutdörrsvägg	Radiatorer
Högs-kåp		Duschväggar
Ugn/Mikro i högs-kåp		Bröstningshöjd
Spishäll		

Orienteringsfigur

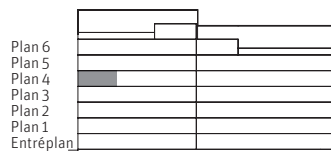

Situationsplan

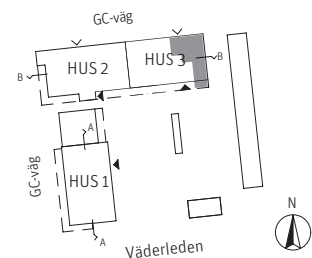

PARTERNA ÄR ÖVERENS OM ATT MINDRE FÖRÄNDRINGAR I LÄGENHETENS UTFORMNING, INKLUSIVE TAKHÖJD, SAMT MINDRE AVVIKELSE GÄLLANDE LÄGENHETSAREA INTE SKA KOSTNADSREGLERAS. OM TOTALA BOYTAN EFTER EVENTUELL OMMÄTNING MELLAN FÖRHANDS- OCH UPPLÄTELSEAVTAL SKILJER MED MER ÄN 5 % KORRIGERAS INSÄTSEN UTIFRÅN DEN DEL SOM ÖVERSTIGER 5 %.

260423 - RIKSBYGGGEN RESERVERAR SIG FÖR EV. TRYCKFEL OCH FÖRBEHÅLLER SIG RÄTTEN TILL ÄNDRINGAR.