



# 3 RoK, ca 70 m<sup>2</sup>

Bonum Brf Årstiden  
Lägenhet 0107

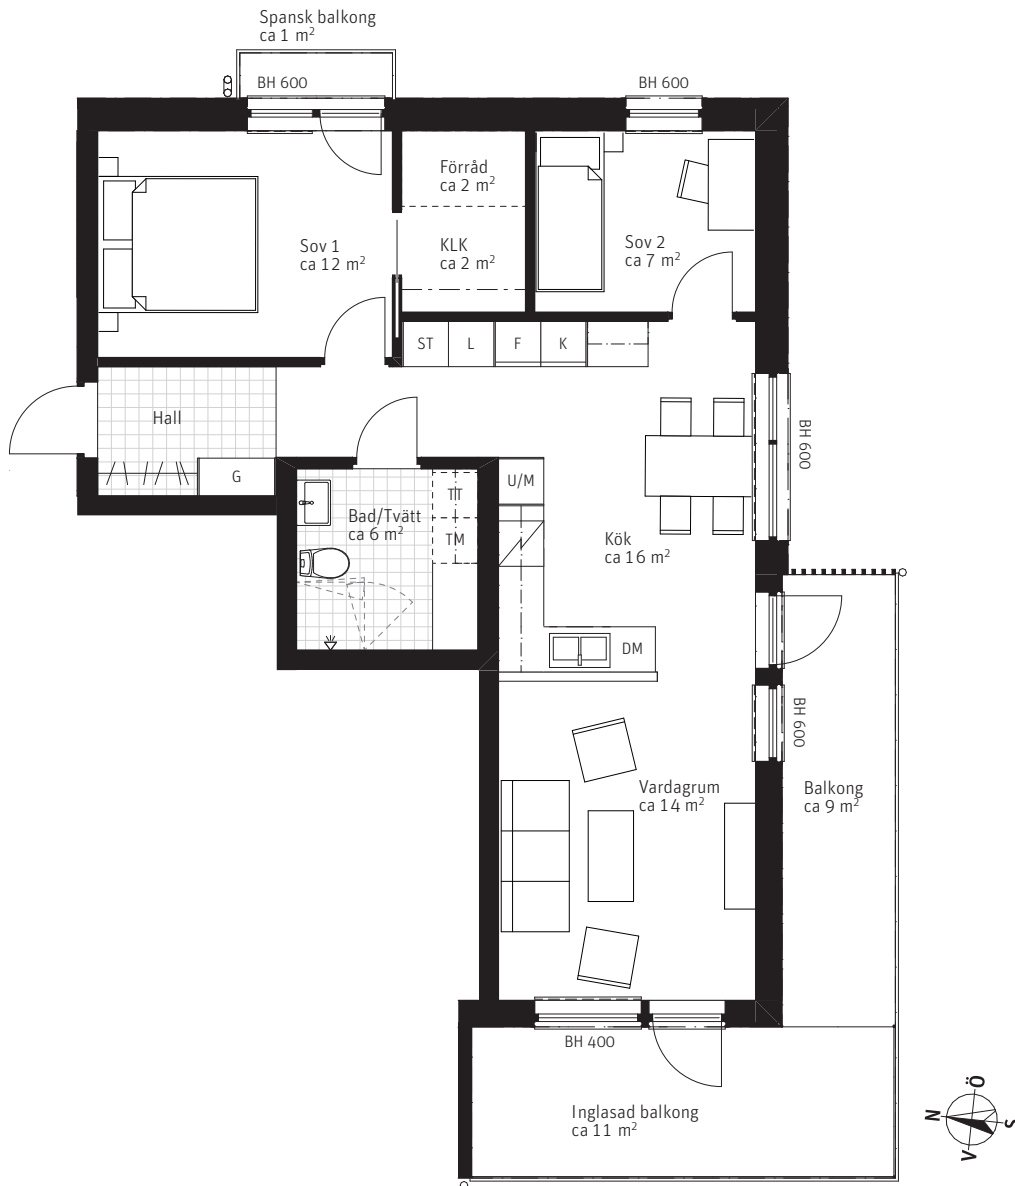

METER SKALA 1:100

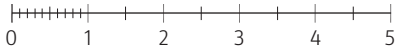

## Förklaringar


Generell takhöjd TH 2,5m, om inget annat anges.

Garderob	Ståd	Kylskåp/Frysksåp
Linneförvaring	Kombinerat Kyl-/Frysksåp	Diskmaskin
Skjutdörrsgarderob	Tvättmaskin/Torktumlare	Dusch
Klädhylla vid entré	Tvättmaskin/Torktumlare	Klinker
Klädkammare	Duschkvadrat	Skjutdörr i vägg, borra ej i skjutdörrsvägg
Högsåp	Ugn/Mikro i högsåp	Diskho
Ugn/Mikro i högsåp	Spishäll	Radiatörer
		Duschväggar
		Bröstningshöjd

## Orienteringsfigur



## Situationsplan

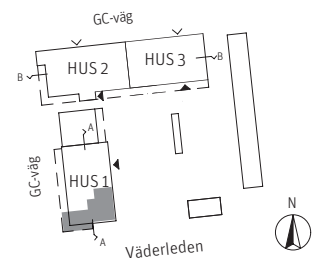

PARTERNA ÄR ÖVERENS OM ATT MINDRE FÖRÄNDRINGAR I LÄGENHETENS UTFORMNING, INKLUSIVE TAKHÖJD, SAMT MINDRE AVVIKELSE GÄLLANDE LÄGENHETSAREA INTE SKA KOSTNADSREGLERAS. OM TOTALA BOYTAN EFTER EVENTUELL ÖMMÄTNING MELLAN FÖRHANDS- OCH UPPLÄTTELSEAVTAL SKILJER MED MER ÄN 5 % KORRIGERAS INSATSEN UTIFRÅN DEN DEL SOM ÖVERSTIGER 5 %.

260423 - RIKSBYGGGEN RESERVERAR SIG FÖR EV. TRYCKFEL OCH FÖRBEHÅLLER SIG RÄTTEN TILL ÄNDRINGAR.