



3 RoK, ca 79 m²

Bonum Brf Årstiden
Lägenhet 0109

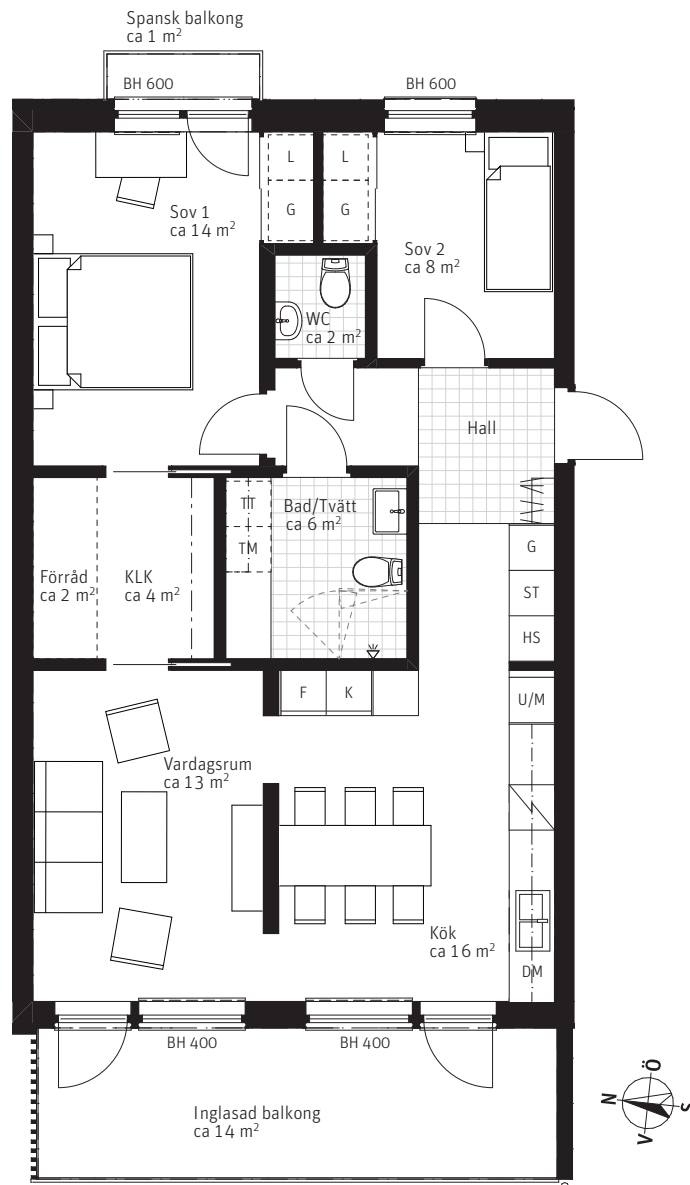

METER SKALA 1:100

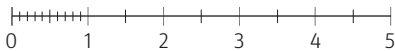


Förklaringar


Generell takhöjd TH 2,5m, om inget annat anges.

| | | | | | | |
|-----|---------------------|-----|--|----|---|------------------|
| G | Garderoab | ST | Städ | K | F | Kylskåp/Frysskåp |
| L | Linneförvaring | K/F | Kombinerat Kyl-/Frysskåp | DM | | Diskmaskin |
| | Skjutdörrsgarderoab | TM | Tvättmaskin/Torktumlare | | | Dusch |
| | Klädhylla vid entré | | Klinker | | | Diskho |
| KLK | Klädkammare | | Radiatörer | | | Duschväggar |
| HS | Högskåp | | Skjutdörr i vägg, borra ej i skjutdörrsvägg | BH | | Bröstningshöjd |
| U/M | Ugn/Mikro i högskåp | | | | | |
| | Spishäll | | | | | |

Orienteringsfigur

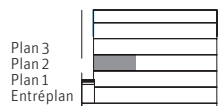

Situationsplan

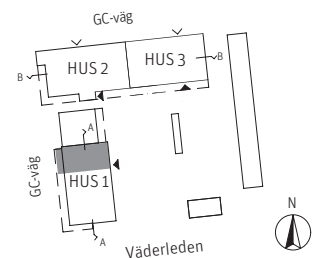

PARTERNA ÄR ÖVERENS OM ATT MINDRE FÖRÄNDRINGAR I LÄGENHETENS UTFORMNING, INKLUSIVE TAKHÖJD, SAMT MINDRE AVVIKELSE GÄLLANDE LÄGENHETSAREA INTE SKA KOSTNADSREGLERAS. OM TOTALA BOYTAN EFTER EVENTUELL ÖMMÄTNING MELLAN FÖRHANDS- OCH UPPLÄTTELSEAVTAL SKILJER MED MER ÄN 5 % KORRIGERAS INSATSEN UTIFRÅN DEN DEL SOM ÖVERSTIGER 5 %.

260423 - RIKSBYGGGEN RESERVERAR SIG FÖR EV. TRYCKFEL OCH FÖRBEHÅLLER SIG RÄTTEN TILL ÄNDRINGAR.