



3 RoK, ca 70 m²

Bonum Brf Årstiden
Lägenhet 0110

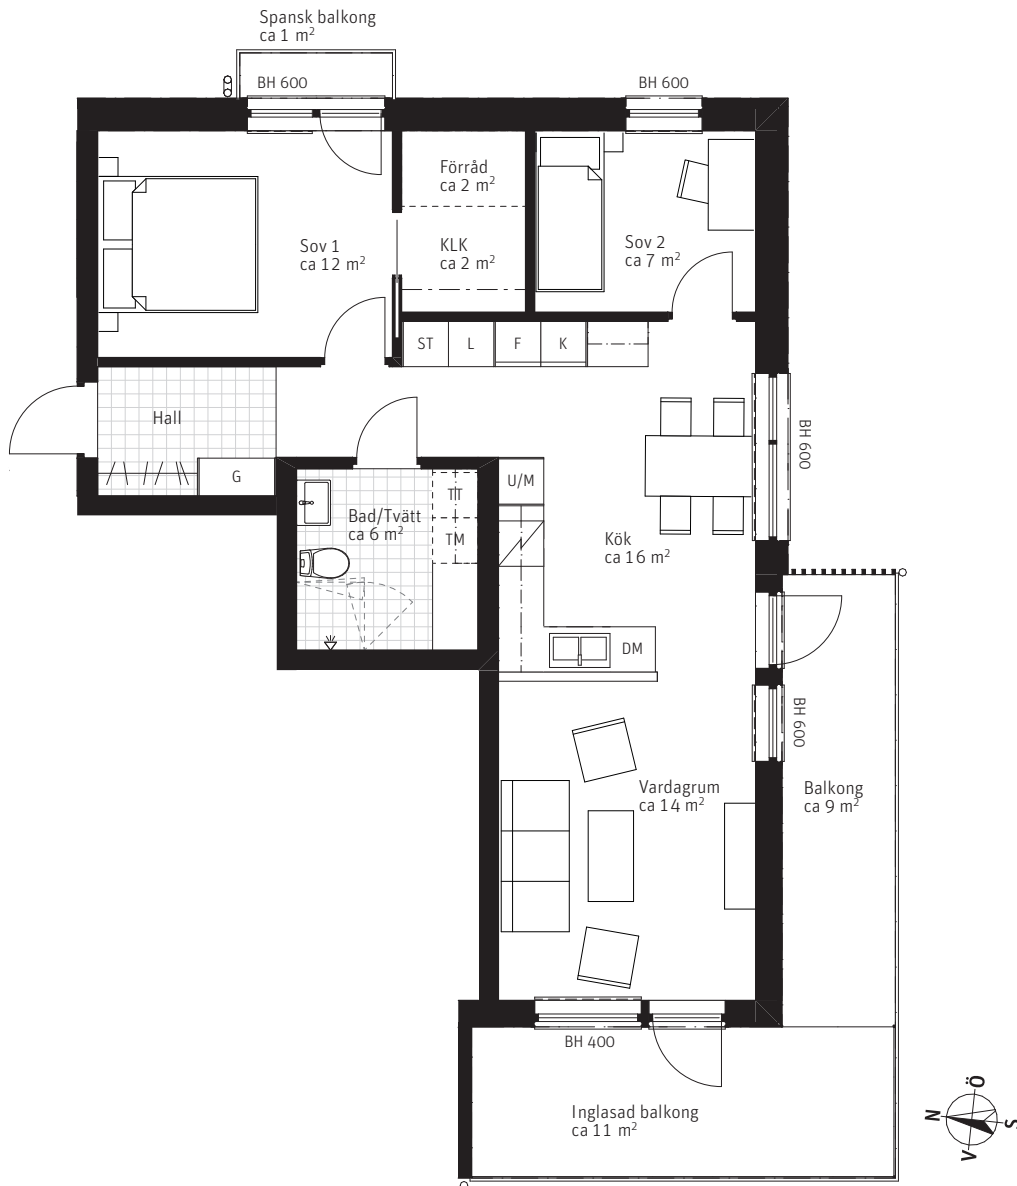

METER SKALA 1:100

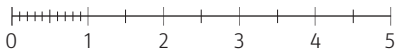

Förklaringar


Generell takhöjd TH 2,5m, om inget annat anges.

	Garderob		Städ			Kylskåp/Frysåp
	Linnförvaring		Kombinerat Kyl-/Frysåp			Diskmaskin
	Skjutdörrsgarderob		Tvättmaskin/Torktumlare			Dusch
	Klädhylla vid entré					Klinker
	Klädkammare					Diskho
	Högskåp					Duschväggar
	Ugn/Mikro i högskåp					BH Bröstningshöjd
	Spishäll					

Orienteringsfigur



Situationsplan

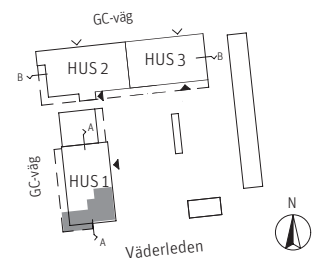

PARTERNA ÄR ÖVERENS OM ATT MINDRE FÖRÄNDRINGAR I LÄGENHETENS UTFORMNING, INKLUSIVE TAKHÖJD, SAMT MINDRE AVVIKELSE GÄLLANDE LÄGENHETSAREA INTE SKA KOSTNADSREGLERAS. OM TOTALA BOYTAN EFTER EVENTUELL ÖMMÄTNING MELLAN FÖRHANDS- OCH UPPLÄTTELSEAVTAL SKILJER MED MER ÄN 5 % KORRIGERAS INSATSEN UTIFRÅN DEN DEL SOM ÖVERSTIGER 5 %.

260423 - RIKSBYGGGEN RESERVERAR SIG FÖR EV. TRYCKFEL OCH FÖRBEHÅLLER SIG RÄTTEN TILL ÄNDRINGAR.