



2 RoK, ca 54 m²

Bonum Brf Årstiden
Lägenhet 0315

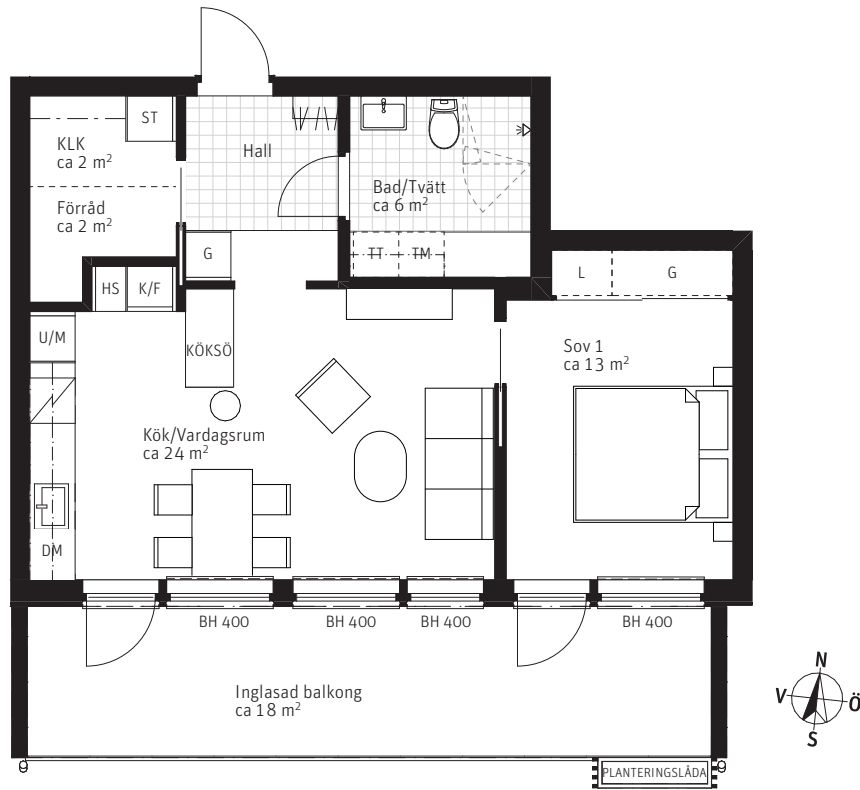

METER SKALA 1:100

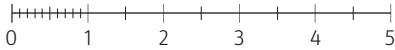


Förklaringar


Generell takhöjd TH 2,5m, om inget annat anges.

G Garderoab	ST Städ	K F Kylskåp/Frysskåp
L Linneförvaring	K/F Kombinerat Kyl-/Frysskåp	DM Diskmaskin
Skjutdörrsgarderoab	TM TT Tvättmaskin/Torktumlare	Dusch
Klädhylla vid entré	Klinker	Diskho
KLK Klädkammare	Skjutdörr i vägg, borra ej i skjutdörrsvägg	Radiatörer
HS Högsååp		Duschväggar
U/M Ugn/Mikro i högsååp		BH Bröstningshöjd
Spishäll		

Orienteringsfigur

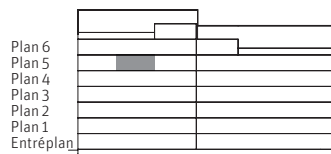

Situationsplan

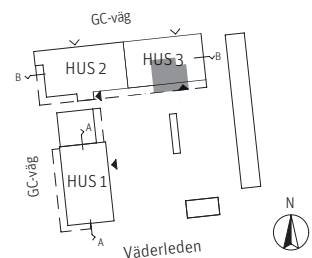

PARTERNA ÄR ÖVERENS OM ATT MINDRE FÖRÄNDRINGAR I LÄGENHETENS UTFORMNING, INKLUSIVE TAKHÖJD, SAMT MINDRE AVVIKELSE GÄLLANDE LÄGENHETSAREA INTE SKA KOSTNADSREGLERAS. OM TOTALA BOYTAN EFTER EVENTUELL ÖMMÄTNING MELLAN FÖRHANDS- OCH UPPLÄTELSEAVTAL SKILJER MED MER ÄN 5 % KORRIGERAS INSATSEN UTFRÅN DEN DEL SOM ÖVERSTIGER 5 %.

260423 - RIKSBYGGGEN RESERVERAR SIG FÖR EV. TRYCKFEL OCH FÖRBEHÅLLER SIG RÅTTEN TILL ÄNDRINGAR.