



# 2 RoK, ca 54 m<sup>2</sup>

Bonum Brf Årstiden  
Lägenhet 0111

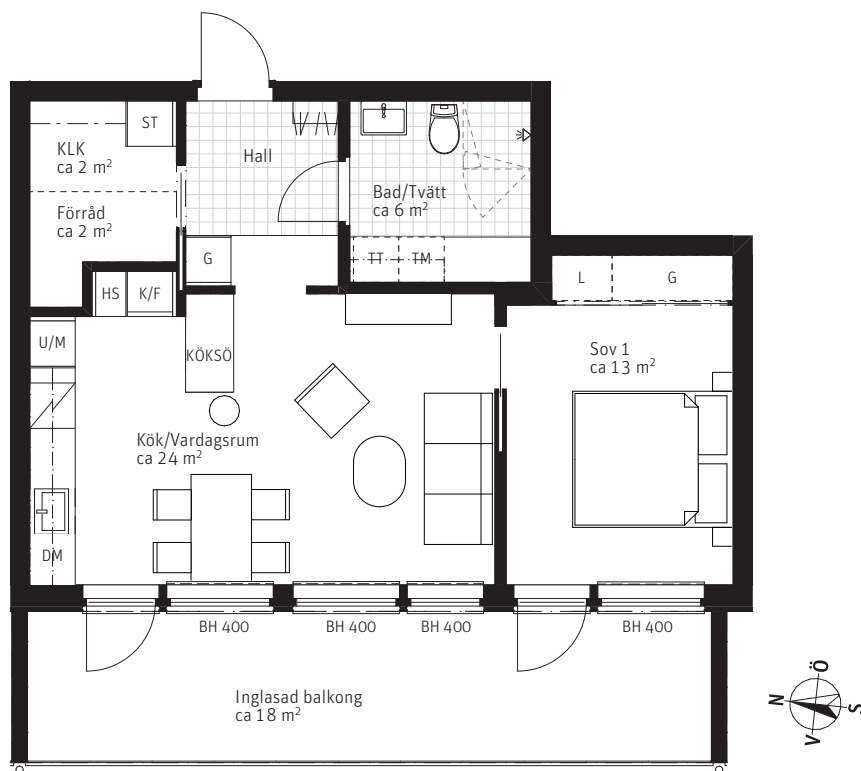

METER SKALA 1:100

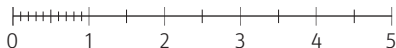

## Förklaringar


Generell takhöjd TH 2,5m, om inget annat anges.

G	Garderoab	ST	Städ	K	F	Kylskåp/Frysskåp
L	Linneförvaring	K/F	Kombinerat Kyl-/Frysskåp	DM		Diskmaskin
	Skjutdörrsgarderoab	TM	TT	Tvättmaskin/Torktumlare		
	Klädhylla vid entré			Dusch		
KLK	Klädkammare			Klinker		
HS	Högsååp			Skjutdörr i vägg, borra ej i skjutdörrsvägg		
U/M	Ugn/Mikro i högsååp			Diskho		
	Spishäll			Radiatorer		
				Duschväggar		
		BH		Bröstningshöjd		

## Orienteringsfigur



## Situationsplan

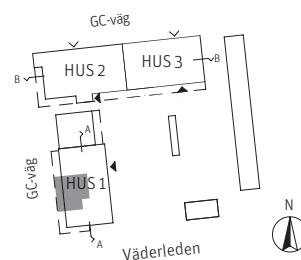

PARTERNA ÄR ÖVERENS OM ATT MINDRE FÖRÄNDRINGAR I LÄGENHETENS UTFORMNING, INKLUSIVE TAKHÖJD, SAMT MINDRE AVVIKELSE GÄLLANDE LÄGENHETSAREA INTE SKA KOSTNADSREGLERAS. OM TOTALA BOYTAN EFTER EVENTUELL OMMÄTNING MELLAN FÖRHANDS- OCH UPPLÄTELSEAVTAL SKILJER MED MER ÄN 5 % KORRIGERAS INSATSEN UTIFRÅN DEN DEL SOM ÖVERSTIGER 5 %.

260423 - RIKSBYGGEN RESERVERAR SIG FÖR EV. TRYCKFEL OCH FÖRBEHÅLLER SIG RÄTTEN TILL ÄNDRINGAR.