


3 RoK, ca 79 m²

Bonum Brf Årstiden
Lägenhet 0316

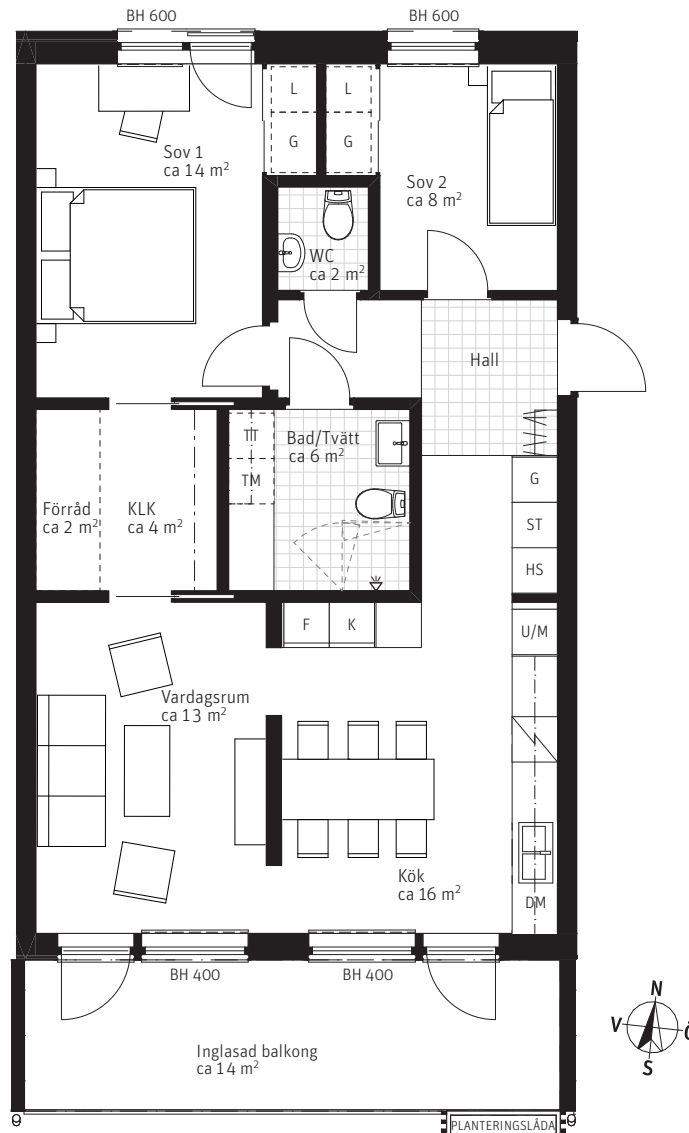

METER SKALA 1:100




Förklaringar


Generell takhöjd TH 2,5m, om inget annat anges.

Garderoab	Städ	K	F	Kylskåp/Frys-skåp
L	Linneförvaring	K/F	Kombinerat Kyl-/Frys-skåp	
	Skjutdörrsgarderoab	DM	Diskmaskin	
	Klädhylla vid entré	TM	Tvättmaskin/Torktumlare	
KLK	Klädkammare		Dusch	
HS	Högs-kåp		Klinker	
U/M	Ugn/Mikro i högs-kåp		Skjutdörr i vägg,	
	Spishäll		borra ej i skjutdörrsvägg	

Orienteringsfigur

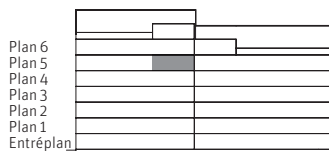

Situationsplan

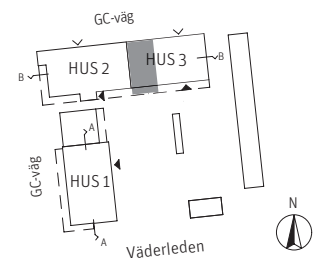

PARTERNA ÄR ÖVERENS OM ATT MINDRE FÖRÄNDRINGAR I LÄGENHETENS UTFORMNING, INKLUSIVE TAKHÖJD, SAMT MINDRE AVVIKELSE GÄLLANDE LÄGENHETSAREA INTE SKA KOSTNADSREGLERAS. OM TOTALA BOYTAN EFTER EVENTUELL OMMÄTNING MELLAN FÖRHANDS- OCH UPPLÄTTELSEAVTAL SKILJER MED MER ÄN 5 % KORRIGERAS INSATSEN UTIFRÅN DEN DEL SOM ÖVERSTIGER 5 %.

260423 - RIKSBYGGGEN RESERVERAR SIG FÖR EV. TRYCKFEL OCH FÖRBEHÅLLER SIG RÄTTEN TILL ÄNDRINGAR.