



# 3 RoK, ca 79 m<sup>2</sup>

Bonum Brf Årstiden  
Lägenhet 0201

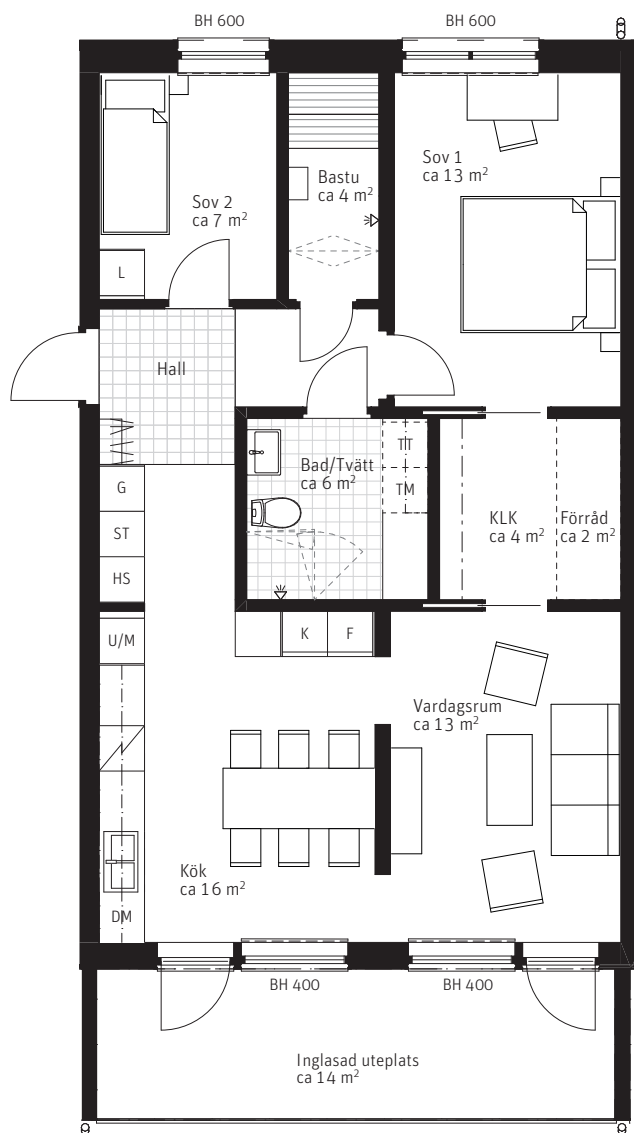

METER SKALA 1:100

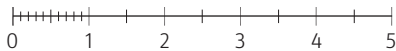


## Förklaringar


Generell takhöjd TH 2,5m, om inget annat anges.

G Garderoab	ST Städ	K F Kylskåp/Frysskåp
L Linneförvaring	K/F Kombinerat Kyl-/Frysskåp	DM Diskmaskin
Skjutdörrsgarderoab	TM TT Tvättmaskin/Torktumlare	Dusch
Klädhylla vid entré	Klinker	Diskho
KLK Klädkammare	Skjutdörr i vägg, borra ej i skjutörsvägg	Radiatorer
HS Högskåp		Duschväggar
U/M Ugn/Mikro i högskåp		BH Bröstningshöjd
Spishäll		

## Orienteringsfigur

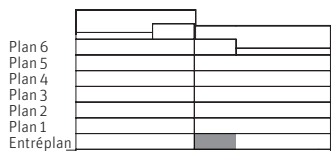

## Situationsplan

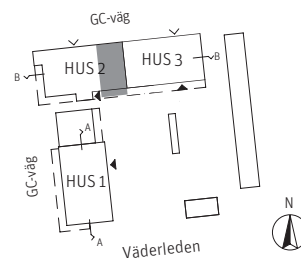

PARTERNA ÄR ÖVERENS OM ATT MINDRE FÖRÄNDRINGAR I LÄGENHETENS UTFORMNING, INKLUSIVE TAKHÖJD, SAMT MINDRE AVVIKELSE GÄLLANDE LÄGENHETSAREA INTE SKA KOSTNADSREGLERAS. OM TOTALA BOYTAN EFTER EVENTUELL OMMÄTNING MELLAN FÖRHANDS- OCH UPPLÄTELSEAVTAL SKILJER MED MER ÄN 5 % KORRIGERAS INSATSEN UTIFRÅN DEN DEL SOM ÖVERSTIGER 5 %.

260423 - RIKSBYGGGEN RESERVERAR SIG FÖR EV. TRYCKFEL OCH FÖRBEHÅLLER SIG RÄTTEN TILL ÄNDRINGAR.