



# 3 RoK, ca 76 m<sup>2</sup>

Bonum Brf Årstiden  
Lägenhet 0202

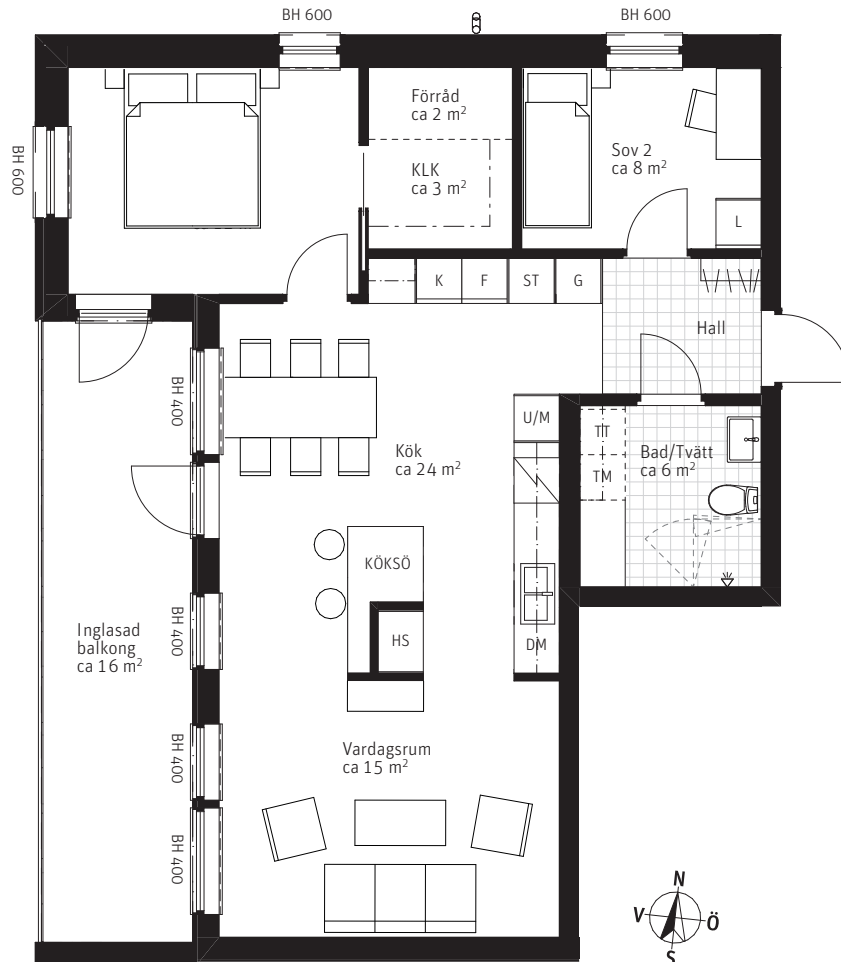

METER SKALA 1:100

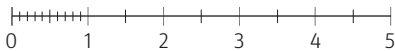


## Förklaringar


Generell takhöjd TH 2,5m, om inget annat anges.

Garderob	Städ	Kylskåp	Frysskåp
Linneförvaring	Kombinerat Kyl-/Frysskåp	Diskmaskin	Tvättmaskin
Skjutdörrsgarderob	Torktumlare	Dusch	Klinker
Klädhylla vid entré	Diskho	Radiatörer	Duschväggar
Klädkammare	Duschkäpp	Bröstningshöjd	
Högskåp	Ugn/Mikro i högskåp		
Spishäll	Skjutdörr i vägg, borra ej i skjutdörrsvägg		

## Orienteringsfigur

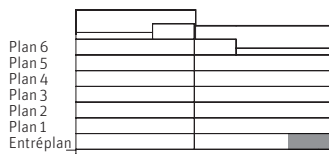

## Situationsplan

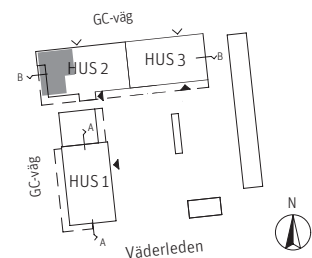

PARTERNA ÄR ÖVERENS OM ATT MINDRE FÖRÄNDRINGAR I LÄGENHETENS UTFORMNING, INKLUSIVE TAKHÖJD, SAMT MINDRE AVVIKELSE GÄLLANDE LÄGENHETSAREA INTE SKA KOSTNADSREGLERAS. OM TOTALA BOYTAN EFTER EVENTUELL OMMÄTNING MELLAN FÖRHANDS- OCH UPPLÄTELSEAVTAL SKILJER MED MER ÄN 5 % KORRIGERAS INSATSEN UTIFRÅN DEN DEL SOM ÖVERSTIGER 5 %.

260423 - RIKSBYGGGEN RESERVERAR SIG FÖR EV. TRYCKFEL OCH FÖRBEHÅLLER SIG RÄTTEN TILL ÄNDRINGAR.