



3 RoK, ca 70 m²

Bonum Brf Årstiden
Lägenhet 0101

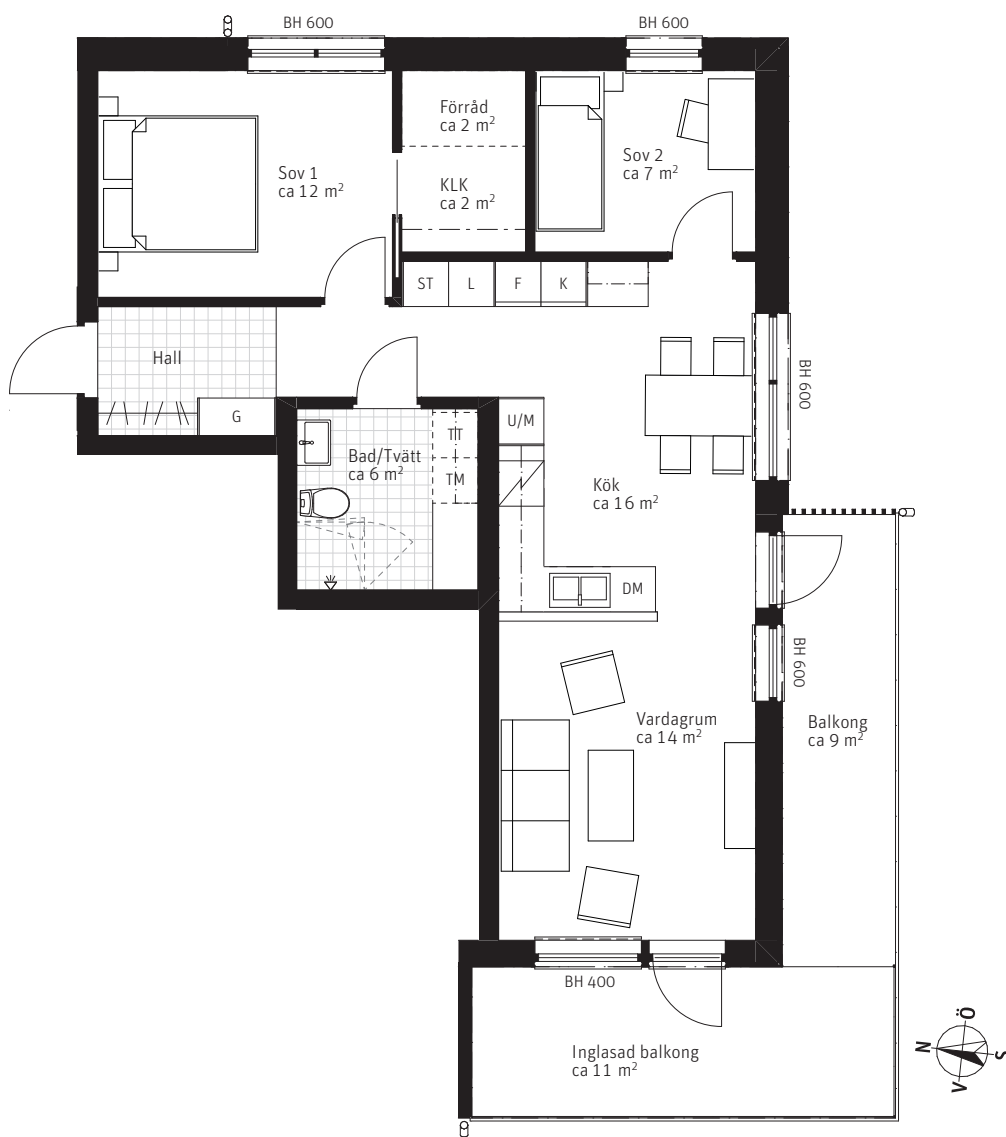

METER SKALA 1:100

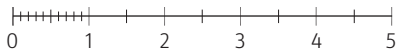


Förklaringar


Generell takhöjd TH 2,5m, om inget annat anges.

| | | | |
|---------------------|---------------------------|----------------|----------|
| Garderob | Stöd | Kylskåp/Frys | Frysskåp |
| Linneförvaring | Kombinerat Kyl-/Frys | Diskmaskin | |
| Skjutdörrsgarderob | Tvättmaskin | Torktumlare | |
| Klädhylla vid entré | Dusch | Diskho | |
| KLK Klädkammare | Klinker | Radiatorer | |
| Högsåp | Skjutdörr i vägg, | Duschväggar | |
| Ugn/Mikro i högsåp | borra ej i skjutdörrsvägg | Bröstningshöjd | |
| Spishäll | | | |

Orienteringsfigur

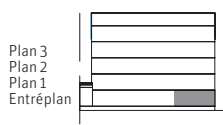

Situationsplan

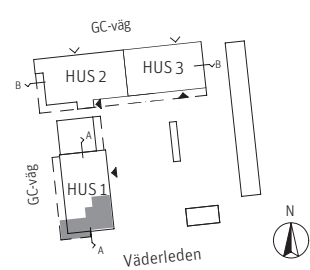

PARTERNA ÄR ÖVERENS OM ATT MINDRE FÖRÄNDRINGAR I LÄGENHETENS UTFORMNING, INKLUSIVE TAKHÖJD, SAMT MINDRE AVVIKELSE GÄLLANDE LÄGENHETSAREA INTE SKA KOSTNADSREGLERAS. OM TOTALA BOYTAN EFTER EVENTUELL OMMÄTNING MELLAN FÖRHANDS- OCH UPPLÄTTELSEAVTAL SKILJER MED MER ÄN 5 % KORRIGERAS INSATSEN UTFRÅN DEN DEL SOM ÖVERSTIGER 5 %.

260423 - RIKSBYGGGEN RESERVERAR SIG FÖR EV. TRYCKFEL OCH FÖRBEHÅLLER SIG RÄTTEN TILL ÄNDRINGAR.