


3 ROK CA 122 KVM

ROOF GARDEN 3, LGH 2521

BRF NEW YORK

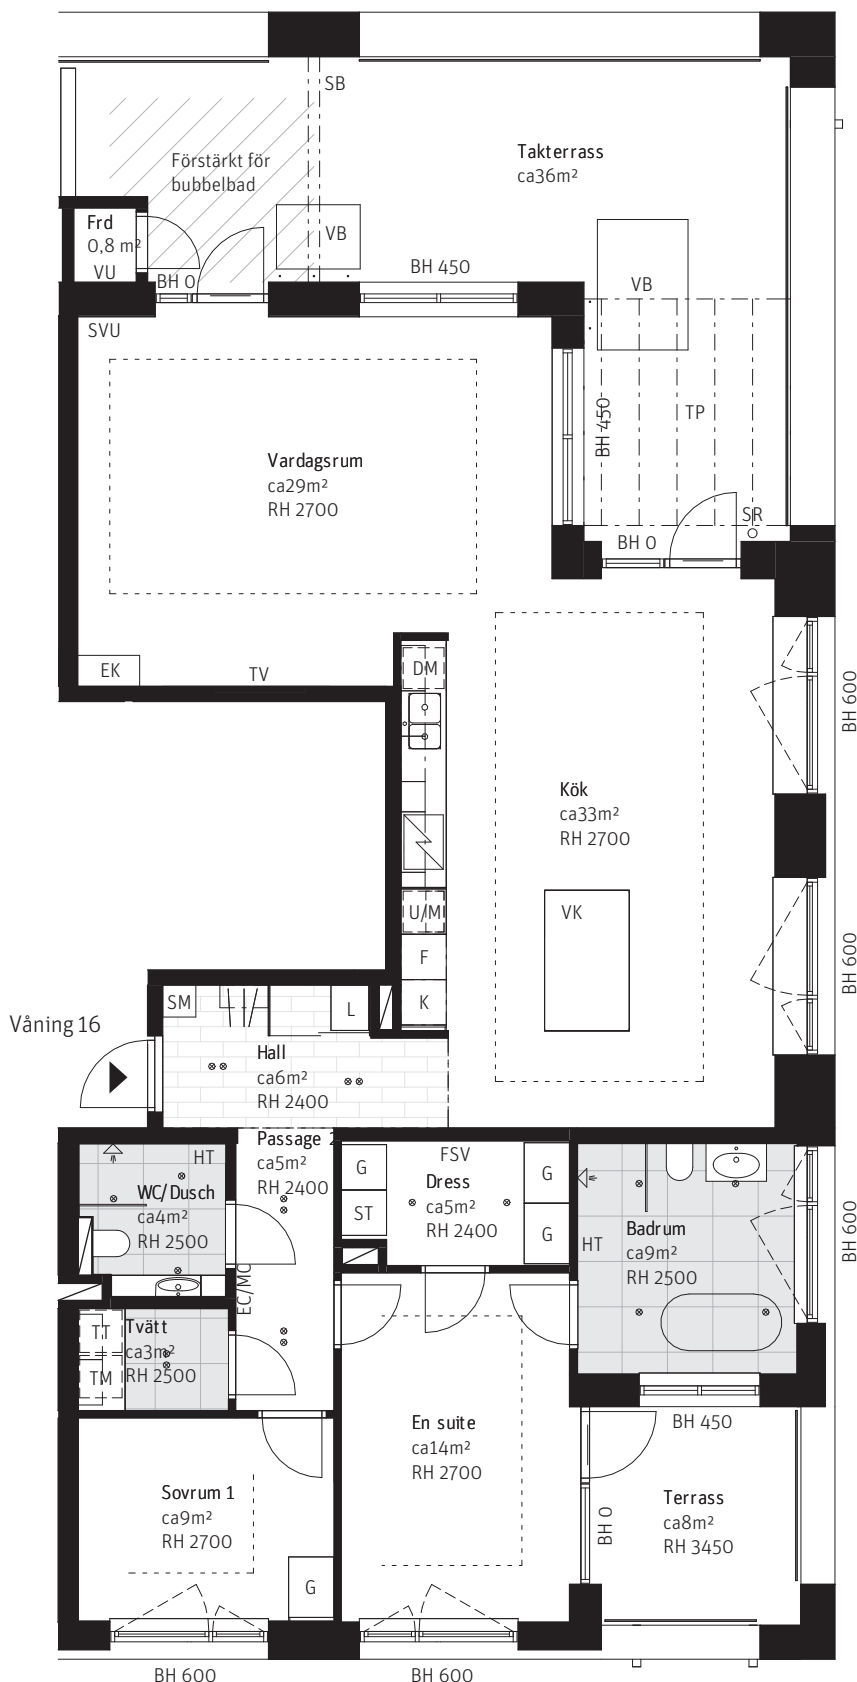

FÖRKLARINGAR

G	Garderob
L	Linneskåp
ST	Städsåp
TM	Tvättmaskin
TT	Torktumlare
Kapphylla	
K	Kyl
F	Frys
Spishäll	
U/M	Ugn och mikro i högskåp
DM	Diskmaskin
BH	Bröstningshöjd
EC/MC	El- och multimediacentral
EK	Etanolkamin
FS	Fasadstege
FST	Fördelarskåp tappvatten
FSV	Fördelarskåp värme
HT	Handdukstork
IL	Inspektionslucka ventilation
RH	Rumshöjd
SB	Stålbalk (höjd >2,5m över golv)
SM	Sittmöbel med förvaring
SR	Stuprör
SVU	Skåp för vattenutkastare
TP	Träpergola med växtvajer
TV	Vägg förstärkt bakom gips
UK	Sargutkastare
VB	Växtbädd (höjd ca 600mm)
VK	Vinkyl
VU	Vattenutkastare
o	Växtvajer på fasad

METER SKALA 1:100

