


3 ROK CA 121 KVM ROOF GARDEN 2, LGH 2522 BRF NEW YORK

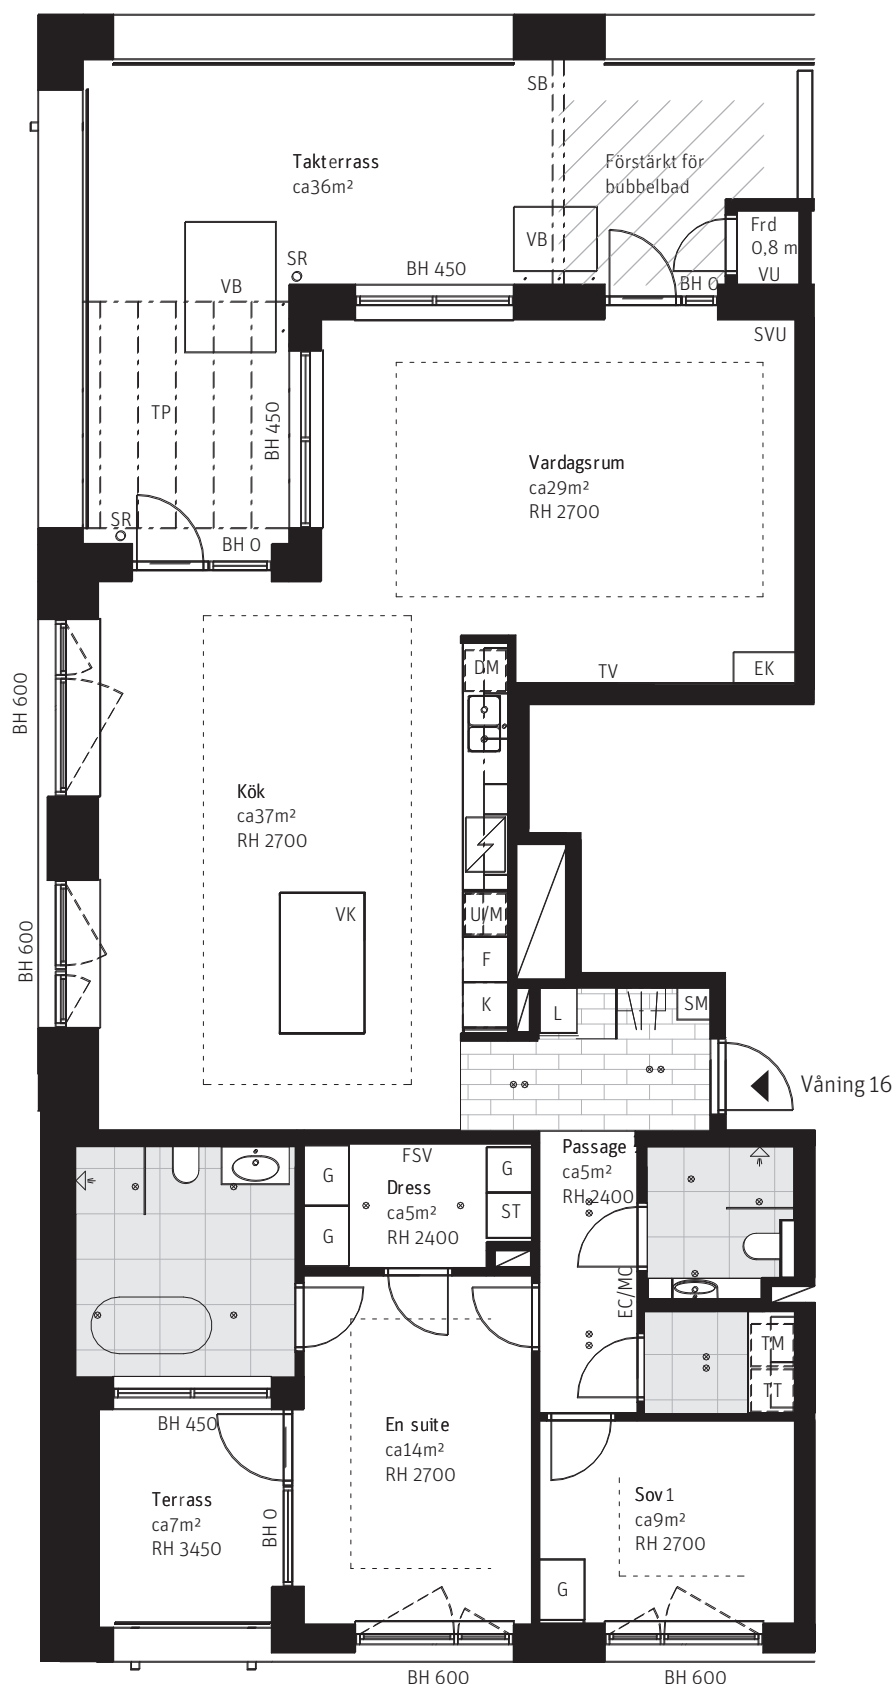

FÖRKLARINGAR

G	Garderob
L	Linneskåp
ST	Städsåp
TM	Tvättmaskin
TT	Torktumlare
Kapphylla	
K	Kyl
F	Frys
Spishäll	
U/M	Ugn och mikro i högskåp
DM	Diskmaskin
BH	Bröstningshöjd
EC/MC	El- och multimediacentral
EK	Etanolkamin
FS	Fasadstege
FST	Fördelarskåp tappvatten
FSV	Fördelarskåp värme
HT	Handdukstork
IL	Inspektionslucka ventilation
RH	Rumshöjd ☒ Spotlights
SB	Stålbalk (höjd >2,5m över golv)
SM	Sittmöbel med förvaring
SR	Stuprör
SVU	Skåp för vattenutkastare
TP	Träpergola med växtvajer
TV	Vägg förstärkt bakom gips
UK	Sargutkastare
VB	Växtbädd (höjd ca600mm)
VK	Vinkyl
VU	Vattenutkastare
○	Växtvajer på fasad

METER SKALA 1:100

