




# 4 ROK CA 172 KVM, ROOF GARDEN 6, LGH 2621, VÅN 1 BRF NEW YORK

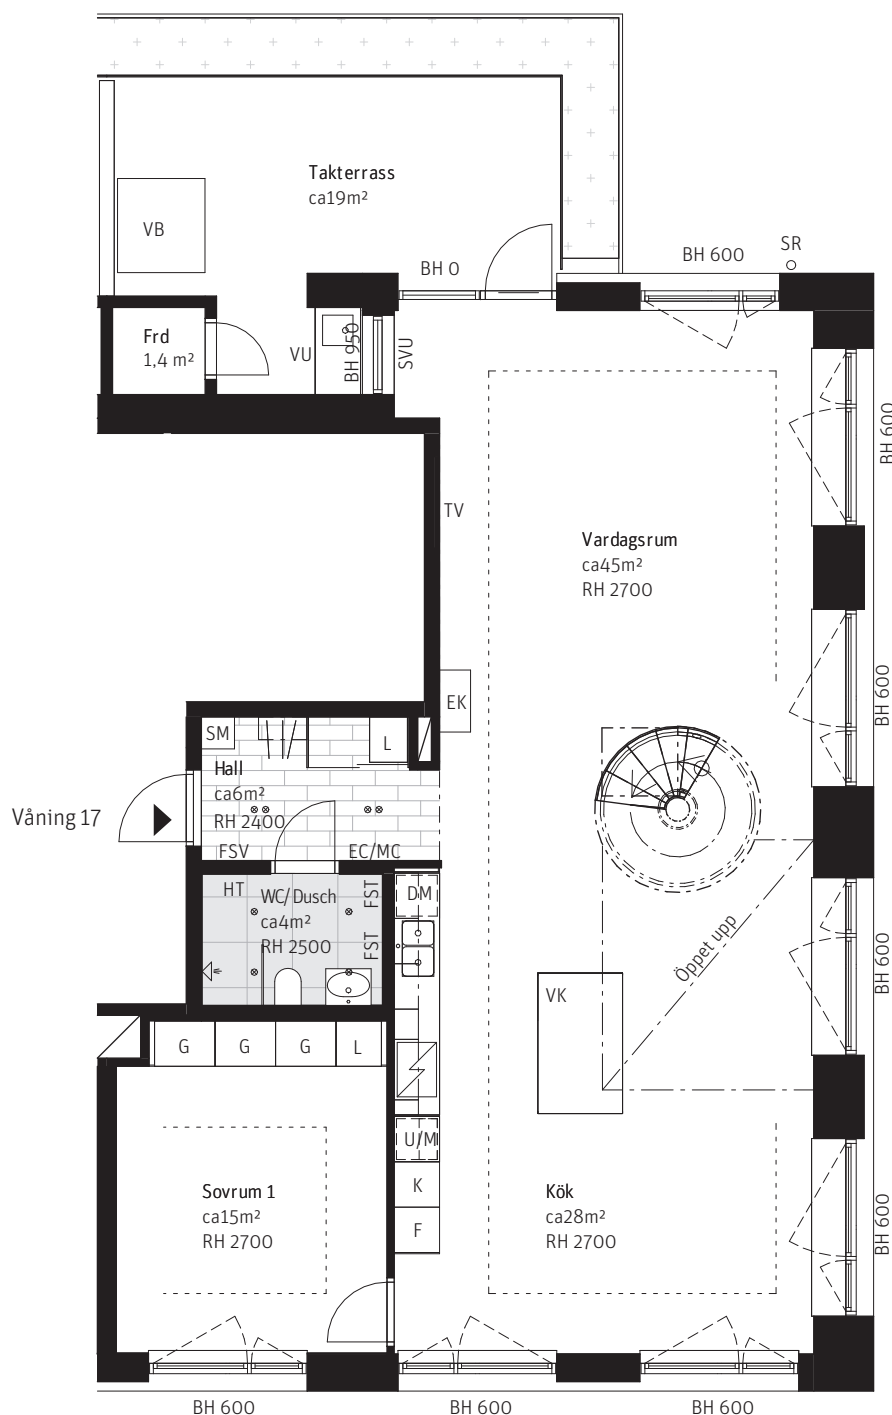

## FÖRKLARINGAR

|           |                                   |
|-----------|-----------------------------------|
| G         | Garderob                          |
| L         | Linneskåp                         |
| ST        | Städsåp                           |
| TM        | Tvättmaskin                       |
| TT        | Torktumlare                       |
| Kapphylla |                                   |
| K         | Kyl                               |
| F         | Frys                              |
| Spishäll  |                                   |
| U/M       | Ugn och mikro i högskåp           |
| DM        | Diskmaskin                        |
| BH        | Bröstningshöjd                    |
| EC/MC     | El- och multimediacentral         |
| EK        | Etanolkamin                       |
| FS        | Fasadstege                        |
| FST       | Fördelarskåp tappvatten           |
| FSV       | Fördelarskåp värme                |
| HT        | Handdukstork                      |
| IL        | Inspektionslucka ventilation      |
| RH        | Rumshöjd                          |
| SB        | Stålbalk (höjd >2,5m över golvet) |
| SM        | Sittmöbel med förvaring           |
| SR        | Stuprör                           |
| SVU       | Skåp för vattenutkastare          |
| TP        | Träpergola med växtvajer          |
| TV        | Vägg förstärkt bakom gips         |
| UK        | Sargutkastare                     |
| VB        | Växtbädd (höjd ca600mm)           |
| VK        | Vinkyl                            |
| VU        | Vattenutkastare                   |
| o         | Växtvajer på fasad                |

METER SKALA 1:100

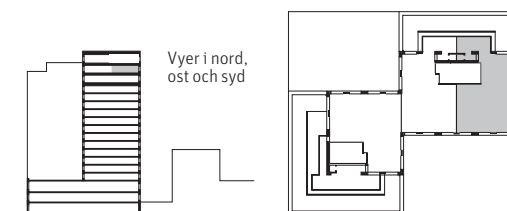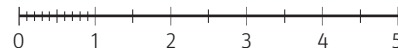

PARTERNA ÄR ÖVERENS OM ATT MINDRE FÖRÄNDRINGAR I LÄGENHETENS UTFORMNING, INKLUSIVE TAKHÖJD, SAMT MINDRE AVVIKELSE GÄLLANDE LÄGENHETSAREAN INTE SKA KOSTNADSREGLERAS. OM TOTALA BOYTAN EFTER EVENTUELL ÖMMÄTNING MELLAN FÖRHANDS- OCH UPPLÄTELSEAVTAL SKILJER MED MER ÄN 5 % KORRIGERAS INSATSEN UTIFRÅN DEN DEL SOM ÖVERSTIGER 5 %.


260626 – RIKSBYGGGEN RESERVERAR SIG FÖR EV. TRYCKFEL OCH FÖRBEHÅLLER SIG RÄTTEN TILL ÄNDRINGAR.

# 4 ROK CA 172 KVM, ROOF GARDEN 6, LGH 2621, VÅN 2 BRF NEW YORK



## FÖRKLARINGAR

|       |                                   |
|-------|-----------------------------------|
| G     | Garderob                          |
| L     | Linneskåp                         |
| ST    | Städsåp                           |
| TM    | Tvättmaskin                       |
| TT    | Torktumlare                       |
|       | Kapphylla                         |
| K     | Kyl                               |
| F     | Frys                              |
|       | Spishäll                          |
| U/M   | Ugn och mikro i högskåp           |
| DM    | Diskmaskin                        |
| BH    | Bröstningshöjd                    |
| EC/MC | El- och multimediacentral         |
| EK    | Etanolkamin                       |
| FS    | Fasadstege                        |
| FST   | Fördelarskåp tappvatten           |
| FSV   | Fördelarskåp värme                |
| HT    | Handdukstork                      |
| IL    | Inspektionslucka ventilation      |
| RH    | Rumshöjd  Spotlights              |
| SB    | Stålbalk (höjd >2,5m över golvet) |
| SM    | Sittmöbel med förvaring           |
| SR    | Stuprör                           |
| SVU   | Skåp för vattenutkastare          |
| TP    | Träpergola med växtvajer          |
| TV    | Vägg förstärkt bakom gips         |
| UK    | Sargutkastare                     |
| VB    | Växtbädd (höjd ca600mm)           |
| VK    | Vinkyl                            |
| VU    | Vattenutkastare                   |
| o     | Växtvajer på fasad                |

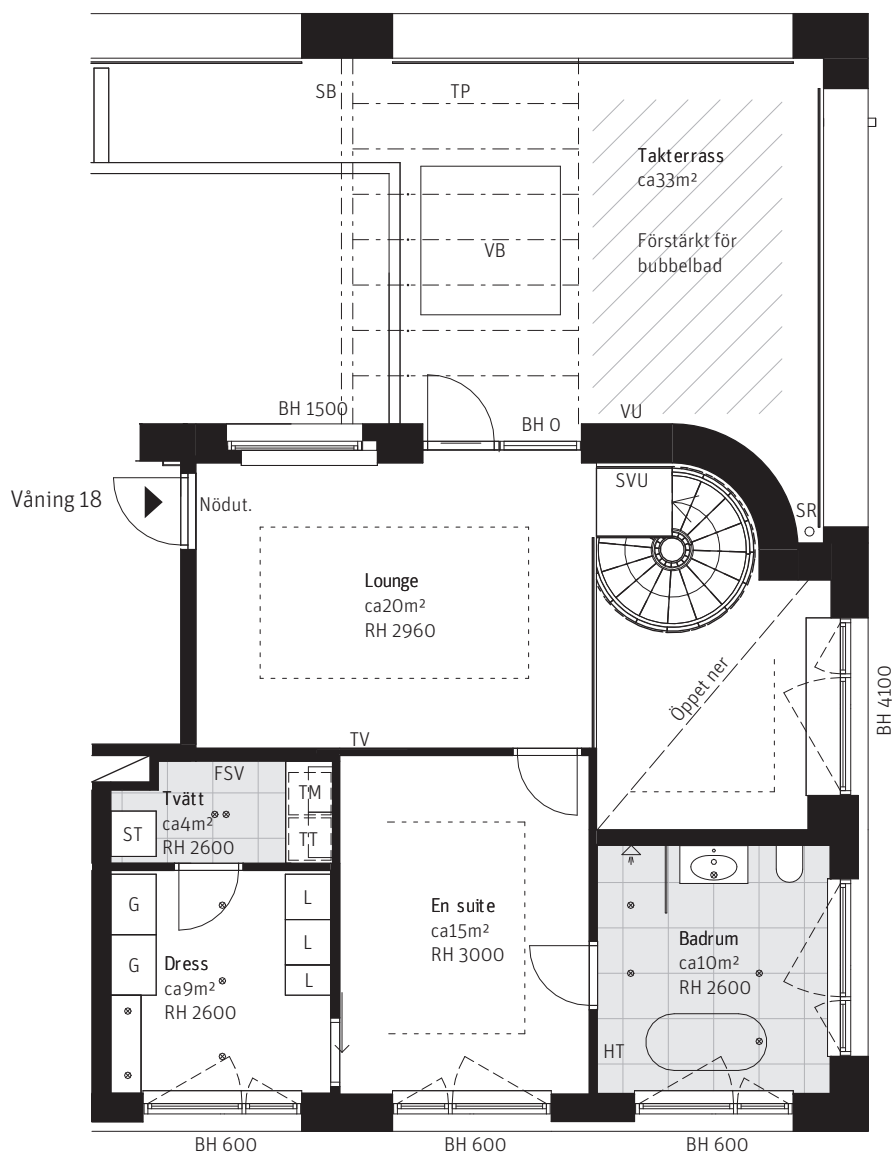

METER SKALA 1:100

