


3 ROK CA 136 KVM ROOF GARDEN 1, LGH 2511 BRF NEW YORK

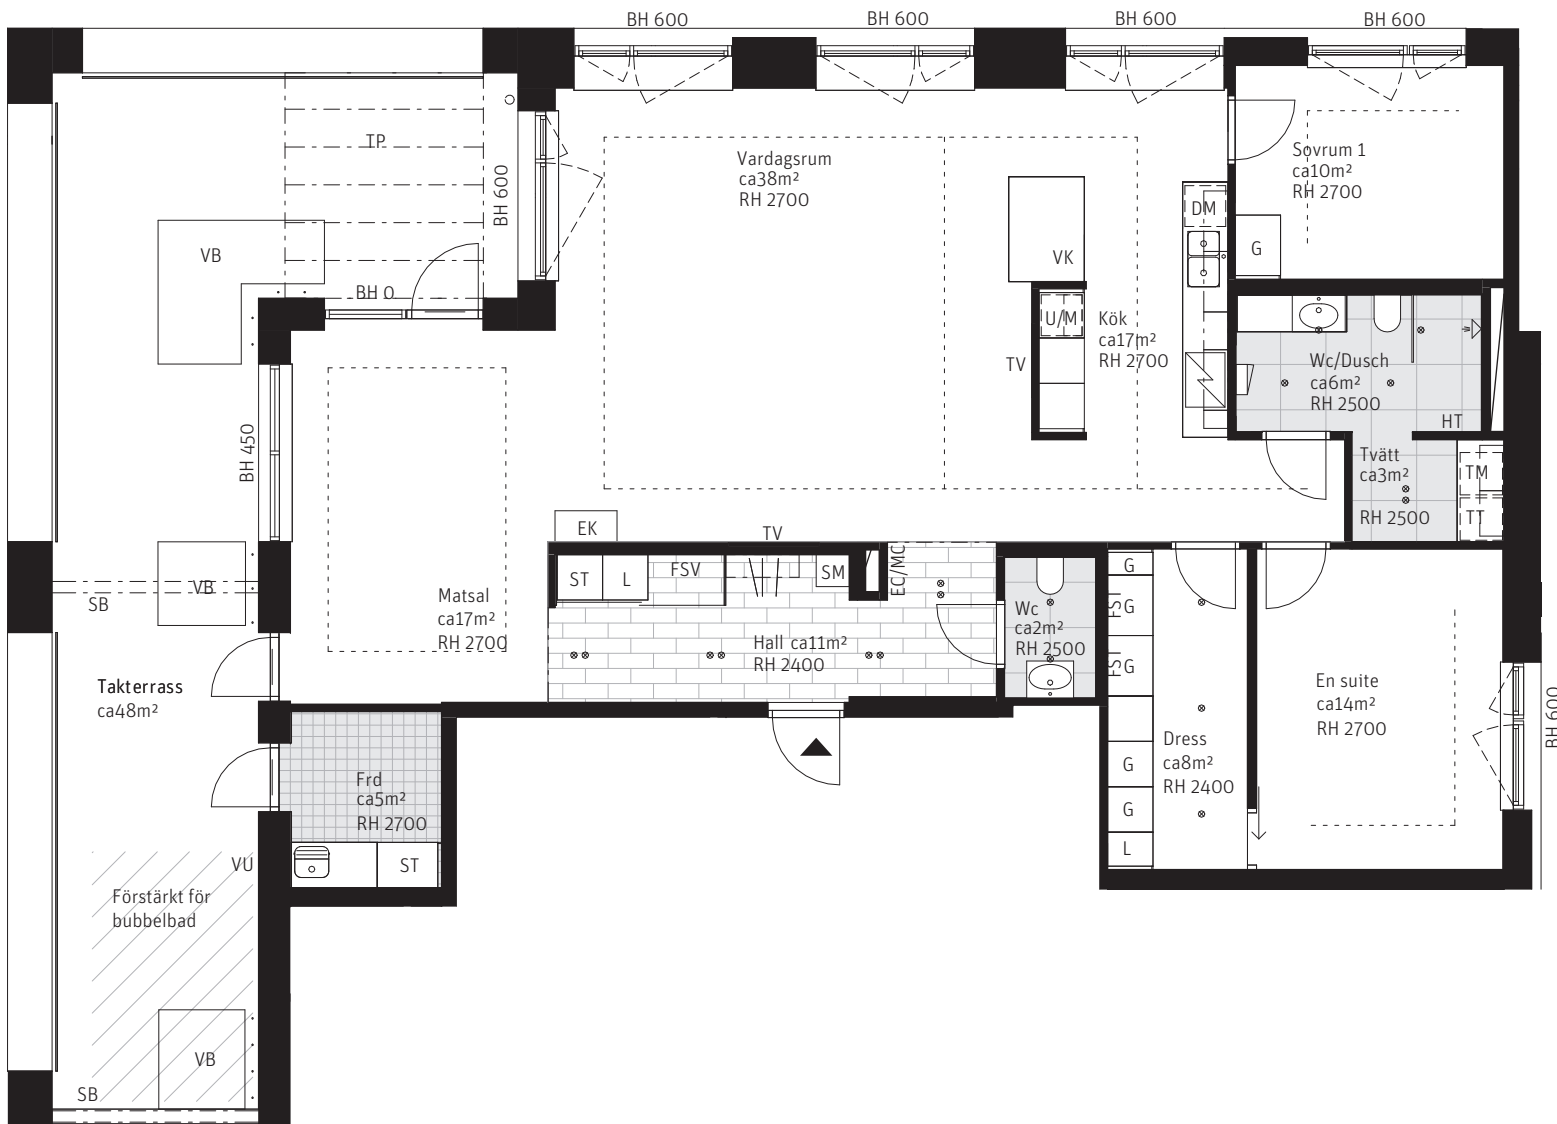



Våning 16



FÖRKLARINGAR

G	Garderob	BH	Bröstningshöjd	SM	Sittmöbel med förvaring
L	Linneskåp	EC/MC	El- och multimediacentral	SR	Stuprör
ST	Städsåp	EK	Etanol-kamin	SVU	Skåp för vattenutkastare
TM	Tvättmaskin	FS	Fasadstege	TP	Träpergola med växtvajer
TT	Torktumlare	FST	Fördelarskåp tappvatten	TV	Vägg förstärkt bakom gips
K	Kyl	FSV	Fördelarskåp värme	UK	Sargutkastare
F	Frys	HT	Handdukstork	VB	Växtbädd (höjd ca 600mm)
Spishäll		IL	Inspektionslucka ventilation	VK	Vinkyl
U/M	Ugn och mikro i högskåp	RH	Rumshöjd	VU	Vattenutkastare
DM	Diskmaskin	SB	Stålbalk (höjd >2,5m över golv)	o	Växtvajer på fasad
			⊗	Spotlights	

METER SKALA 1:100

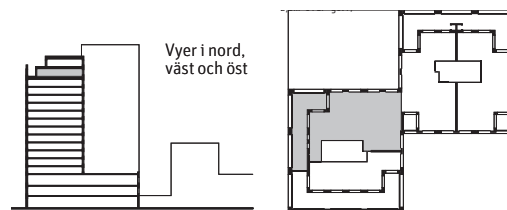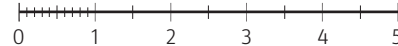

PARTERNA ÄR ÖVERENS OM ATT MINDRE FÖRÄNDRINGAR I LÄGENHETENS UTFORMNING, INKLUSIVE TAKHÖJD, SAMT MINDRE AVVIKELSE GÄLLANDE LÄGENHETSAREAN INTE SKA KOSTNADSREGLERAS. OM TOTALA BOYTAN EFTER EVENTUELL ÖMMÄTNING MELLAN FÖRHÄNDS- OCH UPPLÄTSELSEAVTAL SKILJES MED MER ÄN 5 % KORRIGERAS INSÄTTEN UTIFRÅN DEN DEL SOM ÖVERSTIGER 5 %.

260626 - RIKSBYGGEN RESERVERAR SIG FÖR EV. TRYCKFEL OCH FÖRBEHÅLLER SIG RÄTTEN TILL ÄNDRINGAR.