



# 4 RoK, ca 102 m<sup>2</sup>

## Brf Arken

Lägenhet 0241. Tillvalsutförande med bastu

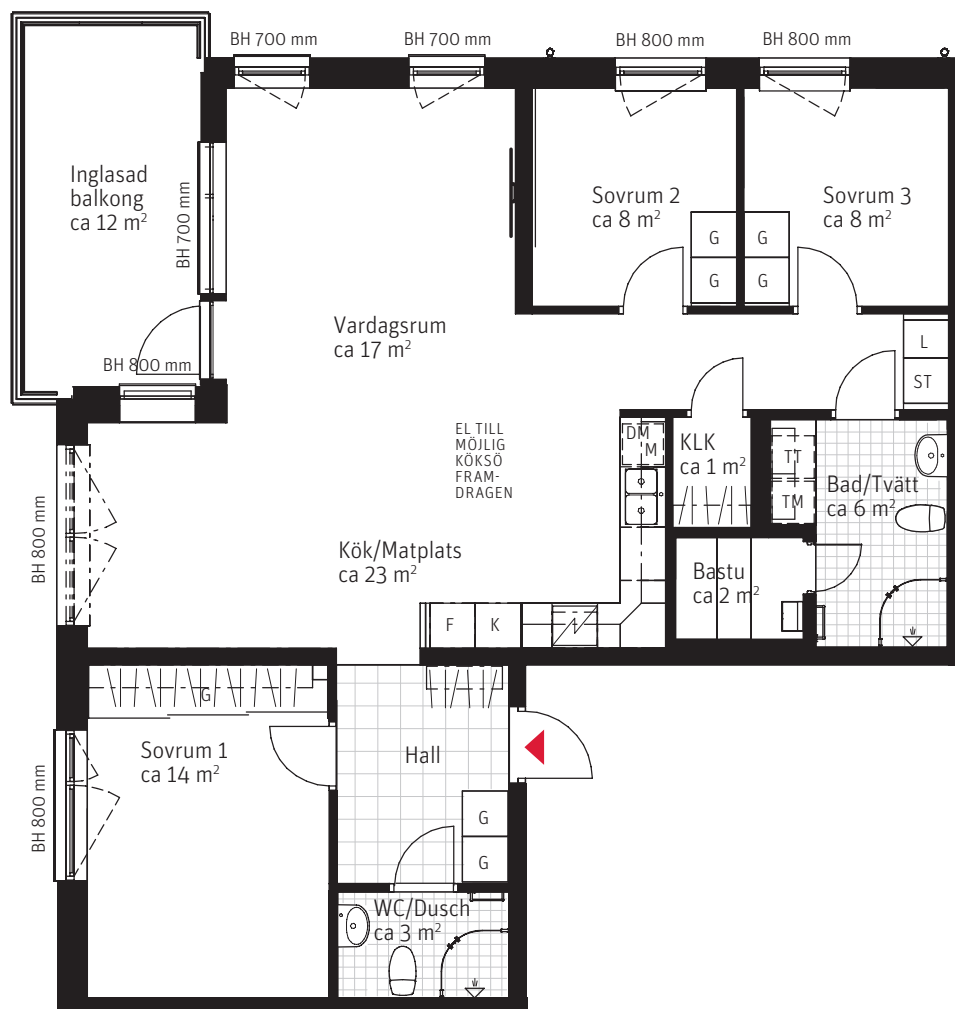

METER SKALA 1:100

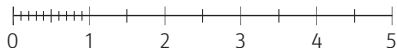

### FÖRKLARINGAR


Generell takhöjd 2500 mm. Generell bröstningshöjd är 800 mm, 700 mm i vardagsrum om inget annat anges.

|     |                |     |    |                                   |   |           |  |                   |
|-----|----------------|-----|----|-----------------------------------|---|-----------|--|-------------------|
| BH  | Bröstningshöjd | K   | F  | Kylskåp och Frysskåp              |   | Kapphylla |  | Förstärkt vägg/Tv |
| G   | Garderob       | K/F |    | Kombinerat Kyl-/frysskåp          |   |           |  |                   |
| —   | Skjutdörrar    | ⚡   |    | Spishäll/UGN                      |   |           |  |                   |
| L   | Linneskåp      | M   |    | Mikro i väggskåp                  |   |           |  |                   |
| KLK | Klädkammare    | TM  | TT | Tvättmaskin och torktumlare       |   |           |  |                   |
| ST  | Städsåp        | KM  |    | Kombinerad tvätt- och torktumlare |   |           |  |                   |
| DM  | Diskmaskin     |     |    |                                   |   |           |  |                   |
| ⦿   | Diskho         | ☑   |    | Dusch                             | ] |           |  | Handdukstork      |
|     |                | --- |    | Inklädnader i tak                 |   |           |  |                   |

### VÅNINGSPLAN



### SITUATIONSPLAN

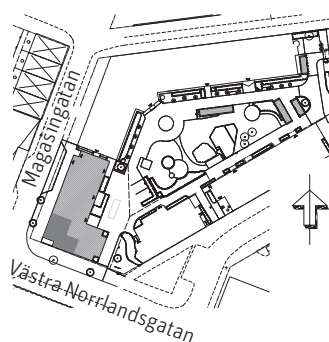

PARTERNA ÄR ÖVERENS OM ATT MINDRE FÖRÄNDRINGAR I LÄGENHETENS UTFORMNING, INKLUSIVE TAKHÖJD, SAMT MINDRE AVVIKELSE GÄLLANDE LÄGENHETSAREA INTE SKA KOSTNADSREGLERAS. OM TOTALA BOYTAN EFTER EVENTUELL ÖMMÄTNING MELLAN FÖRHANDS- OCH UPPLÄTELSEAVTAL SKILJER MED MER ÄN 5 % KORRIGERAS INSATSEN UTFRÅN DEN DEL SOM ÖVERSTIGER 5 %.

260331 - RIKSBYGGGEN RESERVERAR SIG FÖR EV. TRYCKFEL OCH FÖRBEHÅLLER SIG RÄTTEN TILL ÄNDRINGAR.