


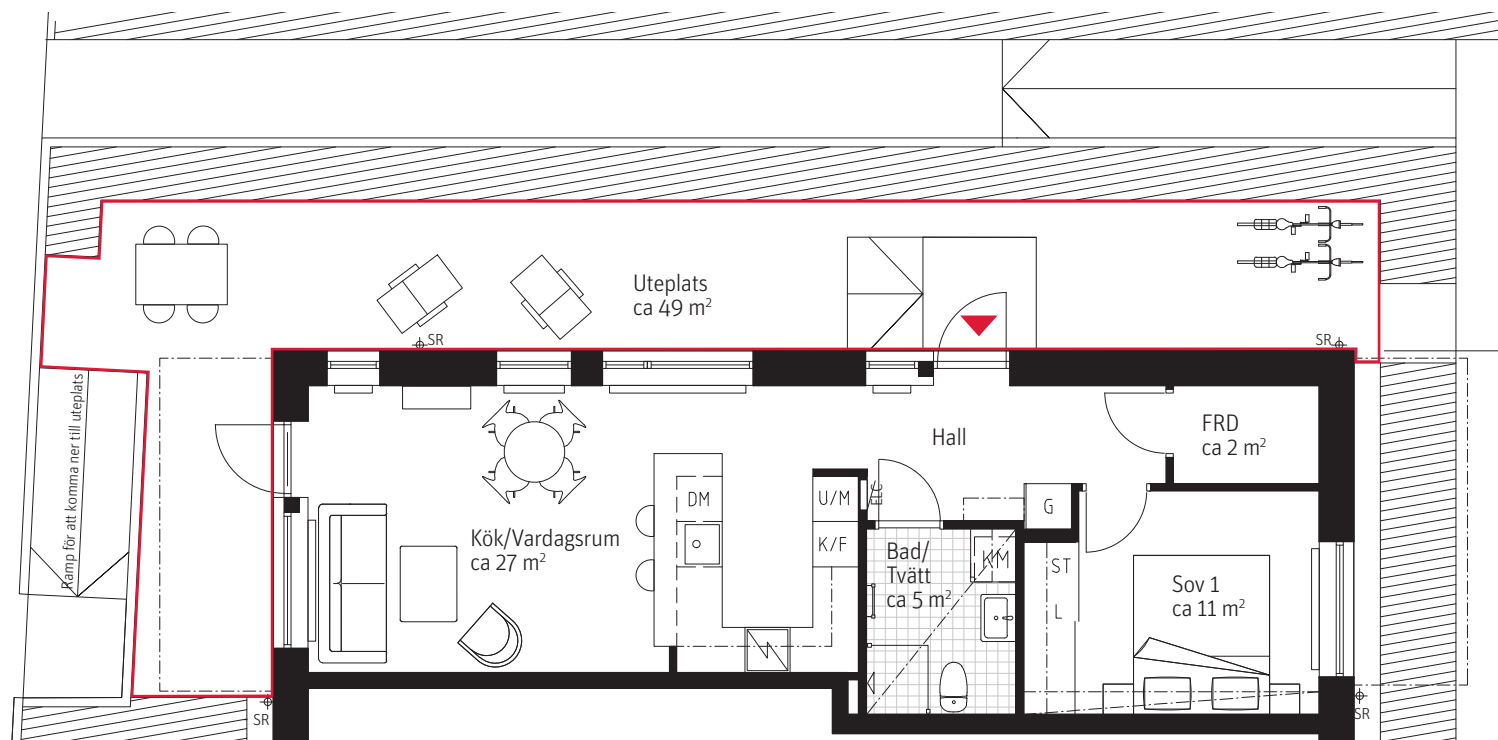


2 RoK,
ca 54 m²

Brf Livsglädjen
Lägenhet 2001



Terrassdörr förses med
cylinderlås, kan användas
som alternativ huvudentré.

METER SKALA 1:100

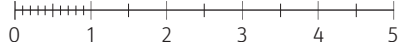


FÖRKLARINGAR

Generell takhöjd på markplan TH 2900 mm. Våningsplan 2, 3 och 5 TH 2500 mm. Våningsplan 4 har varierande takhöjd från 2500–2750 mm, om inget annat anges. Generell bröstningshöjd, BH 600 mm, om inget annat anges.

FRD Förråd	Diskho	Kapphylla
G Garderob	Spishäll	Frånvalsvägg
Skjutdörrar	U/M Inbyggd ugn och mikro	Radiatorer
L Linneskåp	Handdukstork	Lägre takhöjd, min. 2250 mm
KLK Klädkammare	TM Tvättmaskin	SR Stuprör
ST Städsåp	TT Torktummlare	Uteplats, markyta inom rödmarkering upplåten med särskild nyttjanderätt och sköts av bostadsrättsinnehavare
DM Diskmaskin	KM Kombinerad tvättmaskin/ Torktummlare	
K F Kylskåp och frysskåp	Dusch	
K/F Kombinerat Kyl-/frysskåp	ELC Skåp för EL/IT	

SITUATIONSPLAN

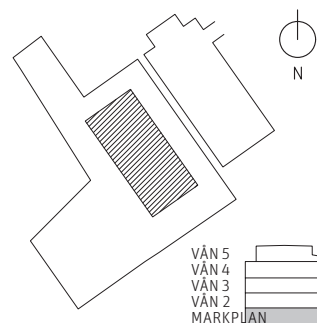

PARTERNA ÄR ÖVERENS OM ATT MINDRE FÖRÄNDRINGAR I LÄGENHETENS UTFORMNING, INKLUSIVE TAKHÖJD, SAMT MINDRE AVVIKELSE GÄLLANDE LÄGENHETSAREAN INTE SKA KOSTNADSREGLERAS. OM TOTALA BOYTAN EFTER EVENTUELL OMMÄTNING MELLAN FÖRHANDS- OCH UPPLÄTELSEAVTAL SKILJER MED MER ÄN 5 % KORRIGERAS INSATSEN UTIFRÅN DEN DEL SOM ÖVERSTIGER 5 %.

250812 – RIKSBYGGGEN RESERVERAR SIG FÖR EV. TRYCKFEL OCH FÖRBEHÅLLER SIG RÄTTEN TILL ÄNDRINGAR.