


3 RoK, ca 50 m²

Brf Bersån

Hus 3. Lägenhet 0335.

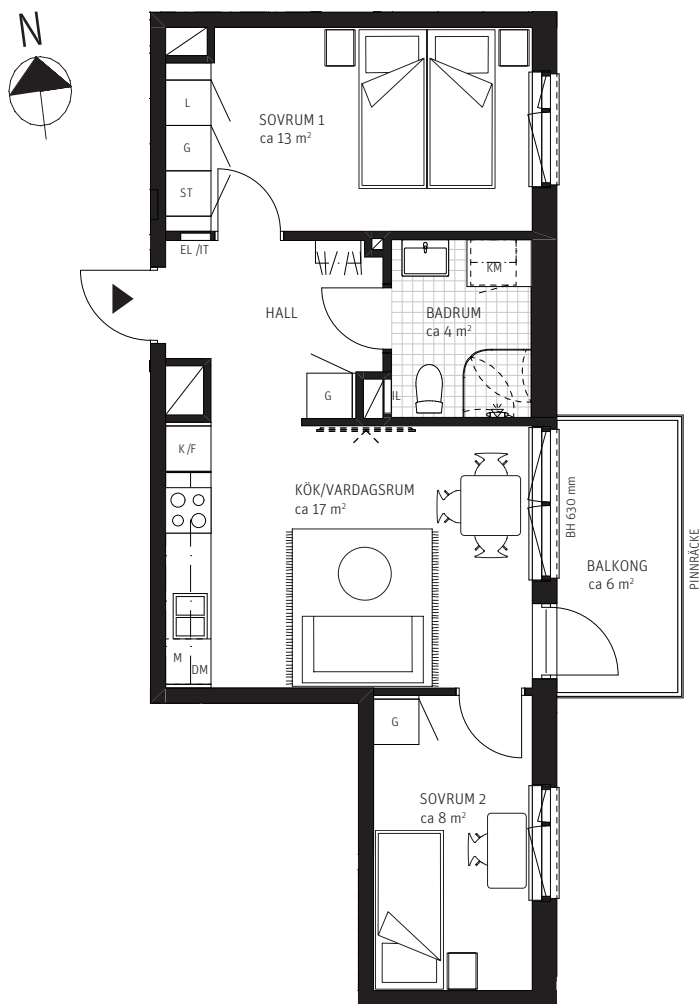


ORIENTERINGSFIGURER


Fasad från Sadelgatan




Sektion

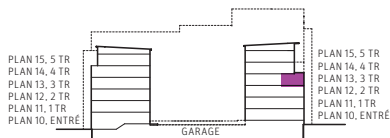

Plan

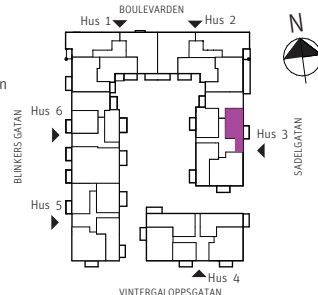

METER SKALA 1:100

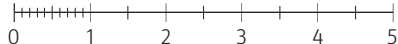

FÖRKLARINGAR

Generell takhöjd, TH 2500 mm, utom vid takinklädnader eller där annat anges.
Generell bröstningshöjd, BH 700 mm, om inget annat anges. Radiatorer finns placerade under fönster.

G	GARDEROB
L	LINNESKÅP
ST	STÄDSKÅP
L	LINNESKÅP I SKJUTGARDEROB
ST	STÄDSKÅP I SKJUTGARDEROB
KLK	KLÄDSTÅNG / HATTHYLLA
KLK	KLÄDKAMMARE

K	KYL
F	FRYS
K/F	KYL/FRYS
	INDUKTIONSHÄLL
	INDUKTIONSHÄLL OCH UGN
U/M	HÖGSKÅP MED UGN OCH MIKRO
DM	DISKMASKIN

DM	DISKMASKIN/MIKRO
HS	HÖGSKÅP
	SKJUTGARDEROB
KM	KOMBIMASKIN UNDER BÄNKSIVA
	VIKBAR DUSCHSKÄRM
	KLINKER

	VÄGGSKÅP
	KOMMOD OCH SPEGL
	TVÄTTSTÄLL OCH SPEGL
EL/IT	ELCENTRAL/IT-SKÅP
IL	INSPEKTIONSLUCKA
	FÖRSTÄRKT VÄGG FÖR TV, 1300 MM
	VENTILATIONSSCHAKT
	SCHAKT
	TAKBEKLÄDNAD

PARTERNA ÄR ÖVERENS OM ATT MINDRE FÖRÄNDRINGAR I LÄGENHETENS UTFORMNING, INKLUSIVE TAKHÖJD, SAMT MINDRE AVVIKELSE GÄLLANDE LÄGENHETSAREA INTE SKA KOSTNADSREGLERAS. OM TOTALA BOYTAN EFTER EVENTUELL OMMÄTNING MELLAN FÖRHANDS- OCH UPPLÄTELSEAVTAL SKILJER MED MER ÄN 5 % KORRIGERAS INSATSEN UTIFRÅN DEN DEL SOM ÖVERSTIGER 5 %.

20240610 – RIKSBYGGGEN RESERVERAR SIG FÖR EV. TRYCKFEL OCH FÖRBEHÅLLER SIG RÄTTEN TILL ÄNDRINGAR.