



2 RoK, ca 39 m²

Brf Odlingsslunden Hus 1, Lgh 1-0024

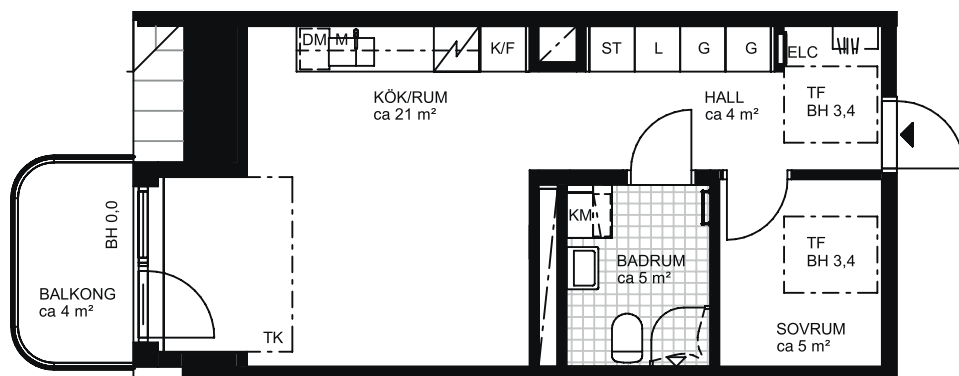

METER SKALA 1:100

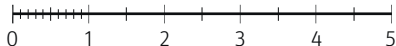

Teckenförklaringar samtliga lägenheter

	Kapphylla	DM	Diskmaskin
L	Linneskåp		Möjlig parsäng (160 cm)
G	Garderob		Plats för TV (förstärkt vägg)
ST	Städsåp	FB	Fransk balkong
KLK	Klädkammare	TF	Takfönster
	Badkar (tillval)	TM	Tvättmaskin
	Handdukstork (tillval)	TM	Torktumlare
TK	Takkupa	KM	Kombimaskin (TM/TT)
BH	Bröstningshöjd i meter		Klinkergolv
K	Kyl	---	Överskåp/inklådadt tak
F	Frys	M	Micro i överskåp
K/F	Kyl/frys		Väggsåp
	Spishäll med ugn		Badrumsskåp (60/40 cm)
	Köksö	ELC	Mediacentral

Orienteringsfigurer
Fasad



Sektion

Plan

