



1 RoK, ca 35 m²

Brf Havsbrisen
Lägenhet 9-0074

ENTRÉ

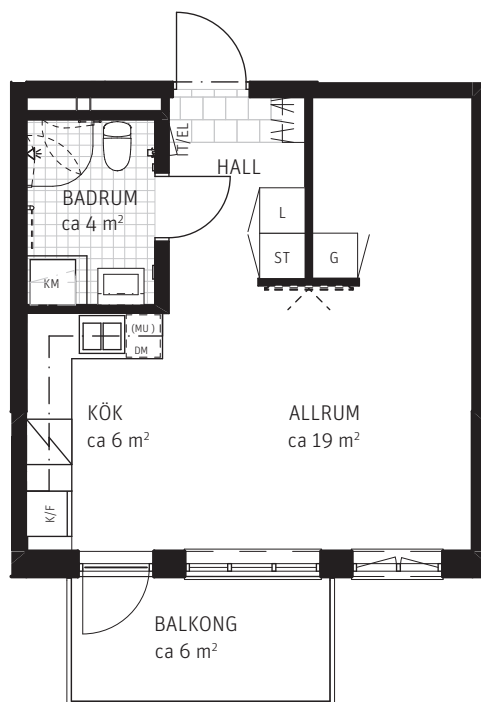



METER SKALA 1:100

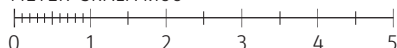

FÖRKLARINGAR

Rumshöjd = 2,5m utom vid takinklädnader eller där annat anges. Fönsterbröstningshöjd (fb) är ca 0,7m över golv där ej annat anges. Bänkskiva ovanför tm/tt och km ingår.

	Garderob		Klädkammare		Böjd vikbar skärmvägg		Kommod och spegelskåp
	Linneskåp		Kyl		Vikbar duschskärm		Kommod och spegel
	Städsåp		Frys		Tvättmaskin under bänkskiva		Tvättställ och spegel
	Klädstång/hatthylla		Kyl/Frys		Torktumlare under bänkskiva		Elcentral/it-skåp
	Skjutgarderob		Spis		Kombitvättmaskin under bänkskiva		Takinklädnad
	Grund skjutgarderob		Diskmaskin		Väggsåp		Förstärkt vägg för tv
	Linneback		Högsåp med ugn och mikro		Handdukstork (tillval)		Schakt
	Städförvaring		Mikro		Tillvalsvägg		

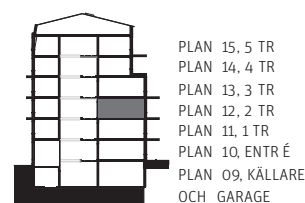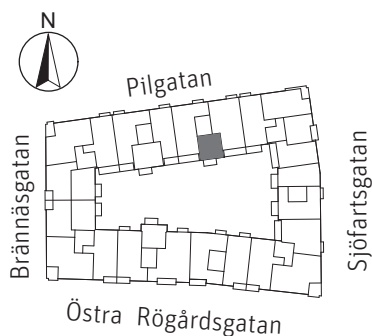

PARTERNA ÄR ÖVERENS OM ATT MINDRE FÖRÄNDRINGAR I LÄGENHETENS UTFORMNING, INKLUSIVE TAKHÖJD, SAMT MINDRE AVVIKELSE GÄLLANDE LÄGENHETSAREA INTE SKA KOSTNADSREGLERAS. OM TOTALA BOYTAN EFTER EVENTUELL OMMÄTNING MELLAN FÖRHANDS- OCH UPPLÄTELSEAVTAL SKILJER MED MER ÄN 5 % KORRIGERAS INSATSEN UTIFRÅN DEN DEL SOM ÖVERSTIGER 5 %.

230619 - RIKSBYGGGEN RESERVERAR SIG FÖR EV. TRYCKFEL OCH FÖRBEHÅLLER SIG RÄTTEN TILL ÄNDRINGAR.