



# 4 RoK, ca 95 m<sup>2</sup>

Brf Livsglädjen  
Lägenhet 1204

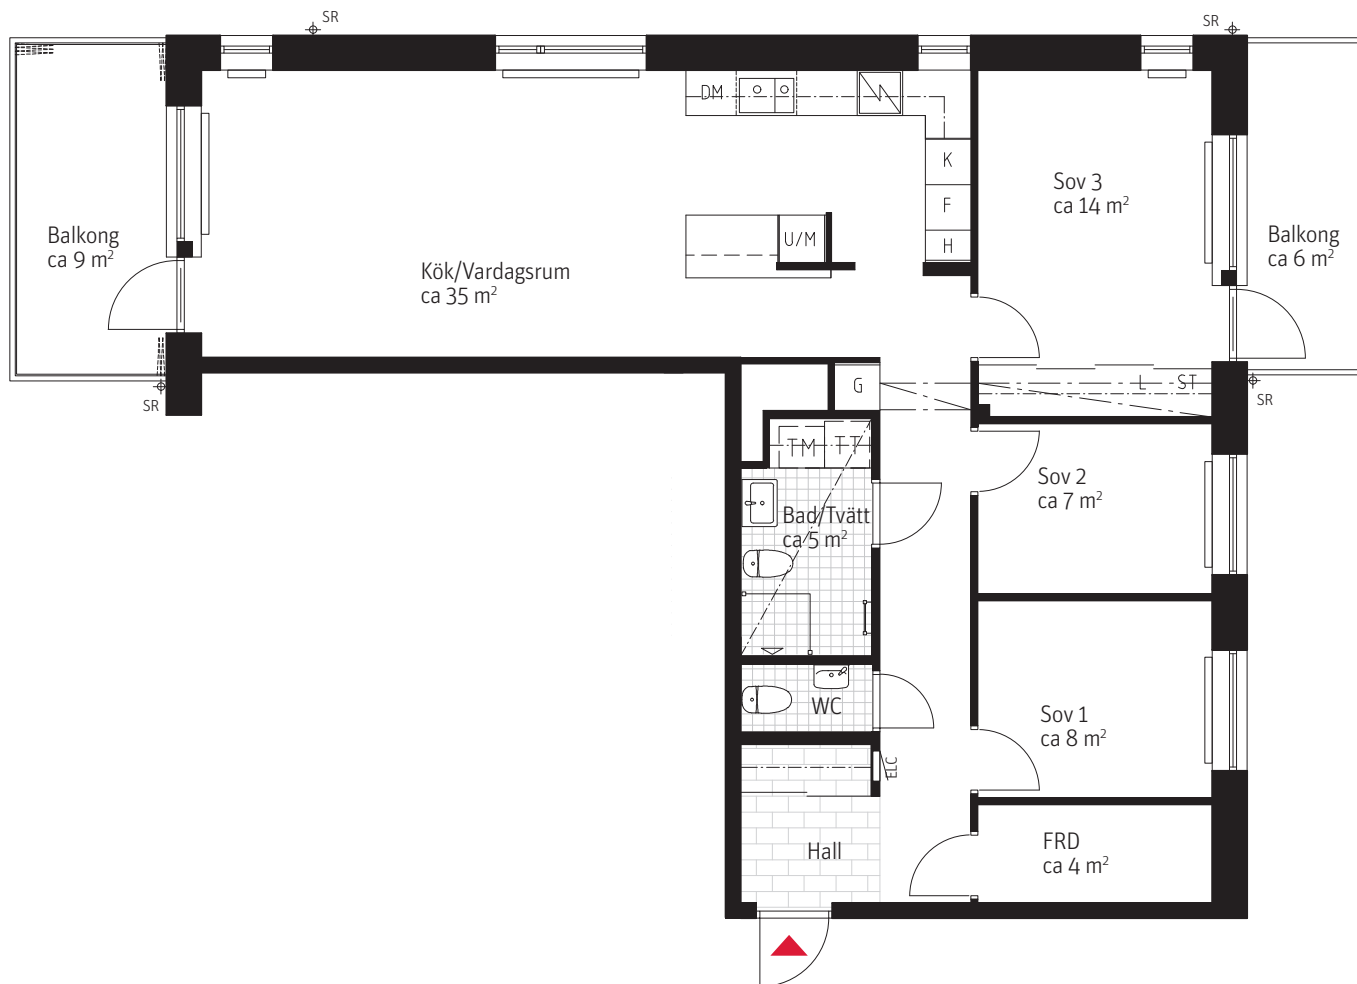

METER SKALA 1:100

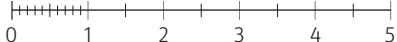

## FÖRKLARINGAR

Generell takhöjd på markplan TH 2900 mm. Våningsplan 2, 3 och 5 TH 2500 mm. Våningsplan 4 har varierande takhöjd från 2500–2750 mm, om inget annat anges. Generell bröstningshöjd, BH 600 mm, om inget annat anges.

FRD Förråd

G Garderob

Skjutdörrar

L Linneskåp

KLK Klädkammare

ST Städsåp

DM Diskmaskin

K F Kylskåp och frysskåp

K/F Kombinerat Kyl-/frysskåp

Diskho

Spishäll

U/M Inbyggd ugn och mikro

Handduktork

TM Tvättmaskin

TT Torktummlare

KM Kombinerad tvättmaskin/  
Torktummlare

✓ Dusch

ELC Skåp för EL/IT

Kapphylla

Frånvalsvägg


Radiatorer

— — — — — Lägre takhöjd, min. 2250 mm

SR Stuprör

— Uteplats, markyta inom rödmarkering  
upplåten med särskild nyttjanderätt  
och sköts av bostadsrättsinnehavare

## SITUATIONSPLAN

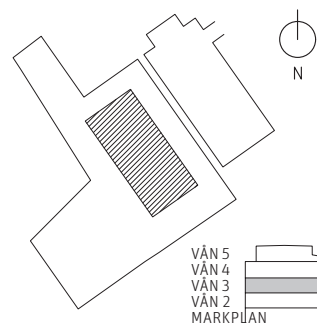

VÅN 5  
VÅN 4  
VÅN 3  
VÅN 2  
MARKPLAN

PARTERNA ÄR ÖVERENS OM ATT MINDRE FÖRÄNDRINGAR I LÄGENHETENS UTFORMNING, INKLUSIVE TAKHÖJD, SAMT MINDRE AVVIKELSE GÄLLANDE LÄGENHETSAREA INTE SKA KOSTNADSREGLERAS. OM TOTALA BOYTAN EFTER EVENTUELL OMMÄTNING MELLAN FÖRHANDS- OCH UPPLÅTELSEAVTAL SKILJER MED MER ÄN 5 % KORRIGERAS INSATSEN UTIFRÅN DEN DEL SOM ÖVERSTIGER 5 %.

260828 – RIKSBYGGGEN RESERVERAR SIG FÖR EV. TRYCKFEL OCH FÖRBEHÅLLER SIG RÄTTEN TILL ÄNDRINGAR.