


# 3 RoK, ca 80 m<sup>2</sup>

**Bonum Brf Stensundet**  
Hus 1, lägenhet 1311

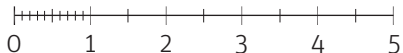

Meter Skala 1:100




## Förklaringar

Rumshöjd ca 2,5 meter. Bröstningshöjd fönster ca 0,75 meter.

|     |                       |    |                       |              |             |
|-----|-----------------------|----|-----------------------|--------------|-------------|
| K   | KYLSKÅP               | G  | GARDEROB              | TM           | TVÄTTMASKIN |
| F   | FRYS                  | H  | HÖGSKÅP               | TT           | TORKTUMLARE |
| K/F | KYL/FRYS              | L  | LINNESKÅP             | ELC          | EL/MEDIA    |
| M/U | INBYGGNADSUGN / MIKRO | ST | STÄDSKÅP              | FRÅNVALSVÄGG |             |
| DM  | DISKMASKIN            | W  | HATTHYLLA / KLÄDSTÄNG |              |             |

## Orientering

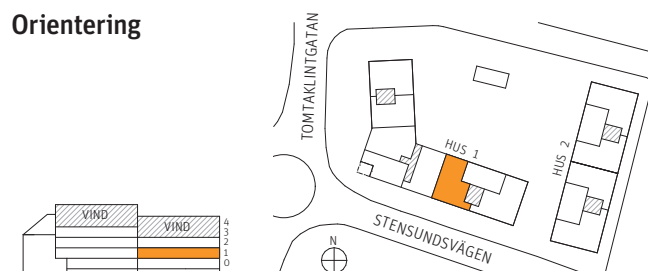

PARTERNA ÄR ÖVERENS OM ATT MINDRE FÖRÄNDRINGAR I LÄGENHETENS UTFORMNING, INKLUSIVE TAKHÖJD, SAMT MINDRE AVVIKELSE GÄLLANDE LÄGENHETSAREA INTE SKA KOSTNADSREGLERAS. OM TOTALA BOYTAN EFTER EVENTUELL OMMÄTNING MELLAN FÖRHANDS- OCH UPPLÄTELSEAVTAL SKILJER MED MER ÄN 5 % KORRIGERAS INSATSEN UTIFRÅN DEN DEL SOM ÖVERSTIGER 5 %.

250704 - RIKSBYGGGEN RESERVERAR SIG FÖR EV. TRYCKFEL OCH FÖRBEHÅLLER SIG RÄTTEN TILL ÄNDRINGAR.

**Bonum**  
Bo bra – må bättre