


5 RoK, ca 121 m²


Äppellunden 2

Hus 027, prel. tomtarea ca 451 m²

Entréplan

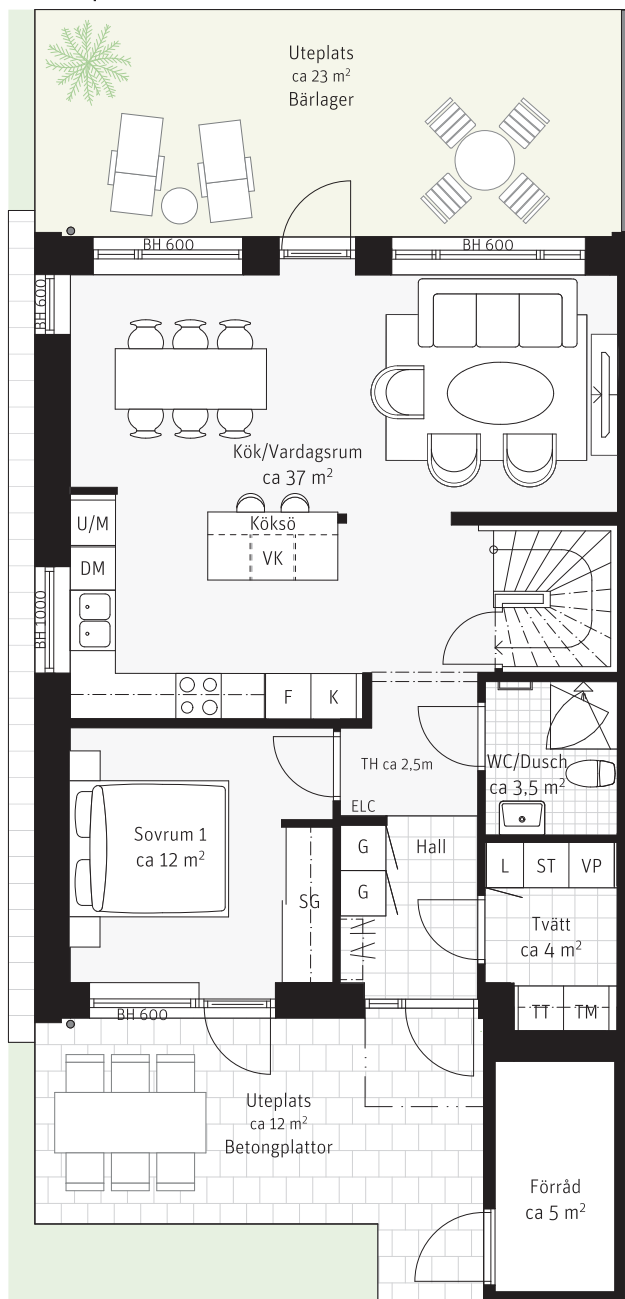


Övre plan

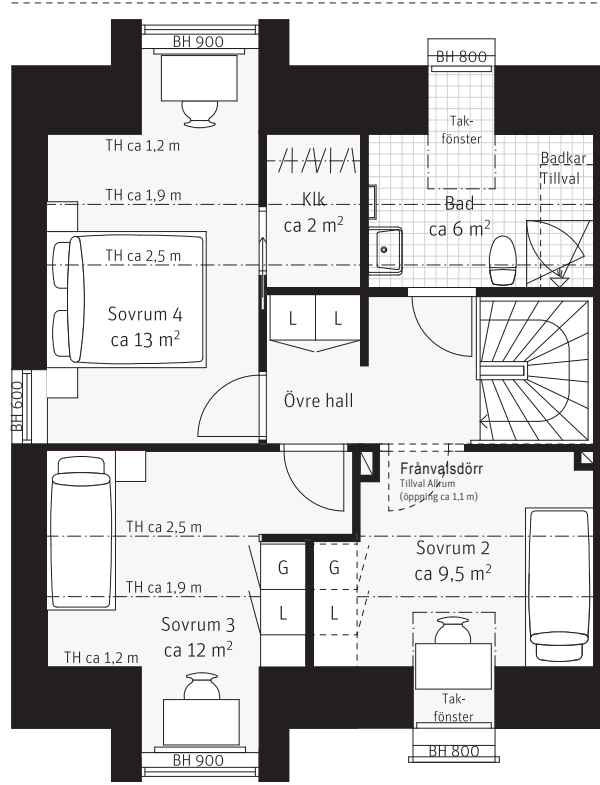

FÖRKLARINGAR

K	Kylskåp	G	Garderob	ELC	Elcentral preliminär placering
F	Frys	ST	Städsåp	—	Radiator preliminär placering
	Inbyggnadshäll	L	Linneförvaring	VK	Vinkyl tillval
U/M	Ugn/Mikro	Klk	Klädkammare	BH	Bröstningshöjd
DM	Diskmaskin		Hatthylla	TH	Takhöjd
---	Överskåp	SG	Skjutdörrsgarderob	o	Stuprör
TM	Tvättmaskin	VP	Plats för Värmepump/Ventilationsaggregat		
TT	Torktumlare		Handdukstork preliminär placering		

METER SKALA 1:100

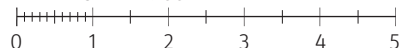

SEKTION

SITUATIONSPLAN

