



4 RoK, ca 93 m²

Brf Odlingsslunden Hus 1, Lgh 1-0012

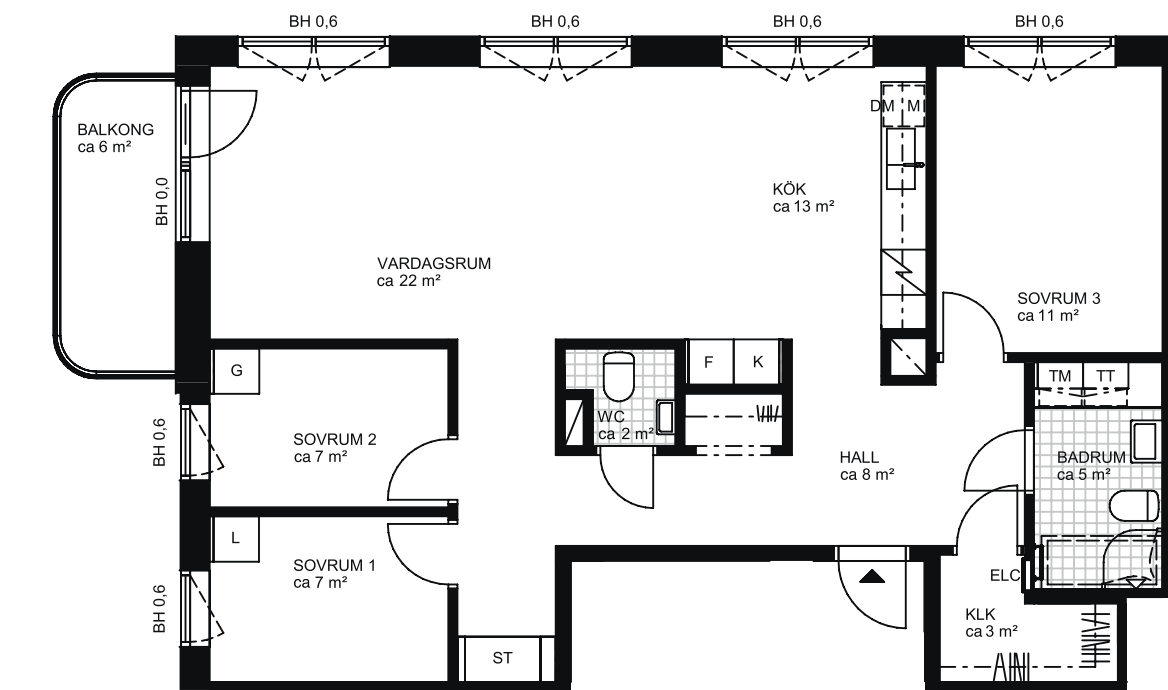

METER SKALA 1:100

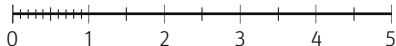

Teckenförklaringar samtliga lägenheter



	Kapphylla		Diskmaskin
	Linneskåp		Möjlig parsäng (160 cm)
	Garderob		Plats för TV (förstärkt vägg)
	Städsåp		Fransk balkong
	Klädkammare		Takfönster
	Badkar (tillval)		Tvättmaskin
	Handdukstork (tillval)		Torktumlare
	Takkupa		Kombimaskin (TM/TT)
	Bröstningshöjd i meter		Klinkergolv
	Kyl		Överskåp/inklädnad tak
	Frys		Micro i överskåp
	Kyl/frys		Väggsåp
	Spishäll med ugn		Badrumskommod (60/40 cm)
	Köksö		Mediacentral

Orienteringsfigurer
Fasad



Sektion

Plan

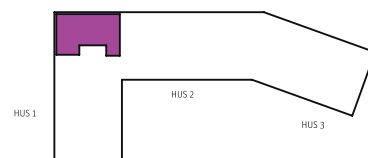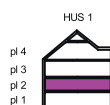

PARTERNA ÄR ÖVERENS OM ATT MINDRE FÖRÄNDRINGAR I LÄGENHETENS UTFORMNING, INKLUSIVE TAKHÖJD, SAMT MINDRE AVVIKELSE GÄLLANDE LÄGENHETSAREA INTE SKA KOSTNADSREGLERAS. OM TOTALA BOYTAN EFTER EVENTUELL ÖMMÄTNING MELLAN FÖRHANDS- OCH UPPLÄTSELSEAVTAL SKILJER MED MER ÄN 5 % KORRIGERAS INSÄTSEN UTIFRÅN DEN DEL SOM ÖVERSTIGER 5 %.

240129 - RIKSBYGGGEN RESERVERAR SIG FÖR EV. TRYCKFEL OCH FÖRBEHÅLLER SIG RÄTTEN TILL ÄNDRINGAR.