


2 RoK, ca 55 m²

Brf Odlingsslunden Hus 1, Lgh 1-0014

Teckenförklaringar samtliga lägenheter

	Kapphylla
L	Linneskåp
G	Garderob
ST	Städsåp
KLK	Klädkammare
	Badkar (tillval)
	Handduktork (tillval)
TK	Takkupa
BH	Bröstningshöjd i meter
K	Kyl
F	Frys
K/F	Kyl/frys
	Spishäll med ugn
	Köksö
DM	Diskmaskin
	Möjlig parsäng (160 cm)
	Plats för TV (förstärkt vägg)
FB	Fransk balkong
TF	Takfönster
TM	Tvättmaskin
TM	Torktumlare
KM	Kombimaskin (TM/TT)
	Klinkergolv
---	Överskåp/inklädnad tak
M	Micro i överskåp
	Väggskåp
	Badrumskommod (60/40 cm)
ELC	Mediacentral

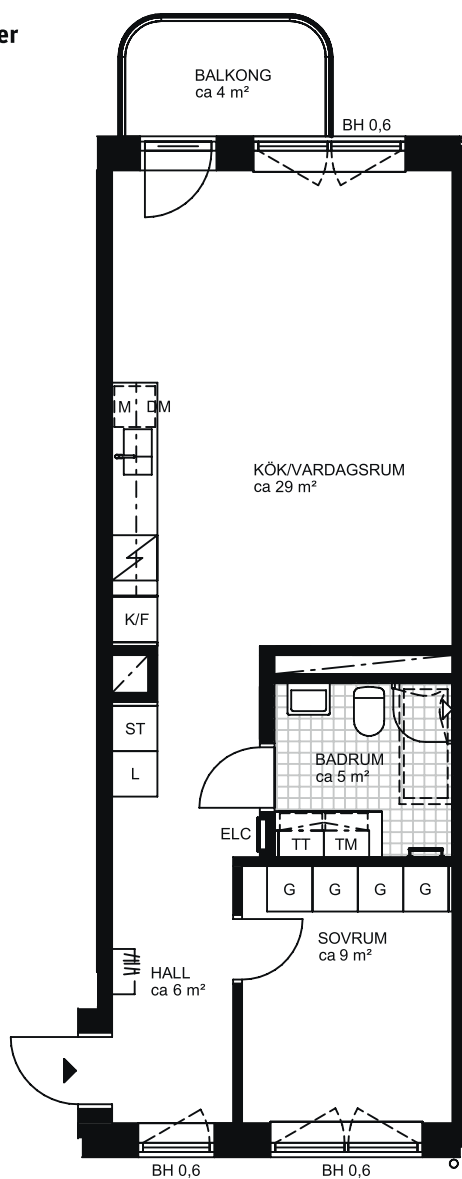

METER SKALA 1:100

Orienteringsfigurer



Fasad



TF

Sektion

Plan

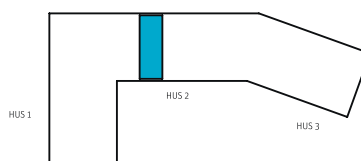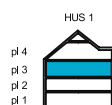

PARTERNA ÄR ÖVERENS OM ATT MINDRE FÖRÄNDRINGAR I LÄGENHETENS UTFORMNING, INKLUSIVE TAKHÖJD, SAMT MINDRE AVVIKELSE GÄLLANDE LÄGENHETSAREAN INTE SKA KOSTNADSREGLERAS. OM TOTALA BOYTAN EFTER EVENTUELL ÖMMÄTNING MELLAN FÖRHANDS- OCH UPPLÄTSELSEAVTAL SKILJER MED MER ÄN 5 % KORRIGERAS INSATSEN UTFRÅN DEN DEL SOM ÖVERSTIGER 5 %.

240129 - RIKSBYGGGEN RESERVERAR SIG FÖR EV. TRYCKFEL OCH FÖRBEHÅLLER SIG RÄTTEN TILL ÄNDRINGAR.