



1 (2) RoK, ca 39 m²

Brf Odlingsslunden Hus 2, Lgh 2-0038

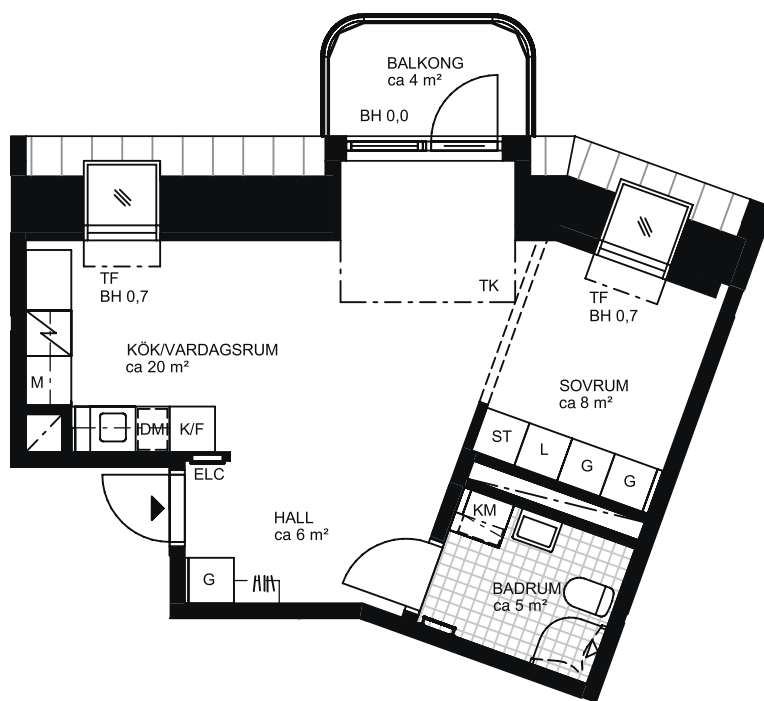

METER SKALA 1:100

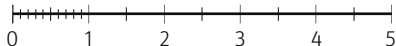

Teckenförklaringar samtliga lägenheter


	Kapphylla	DM	Diskmaskin
L	Linneskåp		Möjlig parsäng (160 cm)
G	Garderob		Plats för TV (förstärkt vägg)
ST	Städsåp	FB	Fransk balkong
KLK	Klädkammare	TF	Takfönster
	Badkar (tillval)	TM	Tvättmaskin
	Handdukstork (tillval)	TM	Torktumlare
TK	Takkupa	KM	Kombimaskin (TM/TT)
BH	Bröstningshöjd i meter		Klinkergolv
K	Kyl	---	Överskåp/inkludnad tak
F	Frys	M	Micro i överskåp
K/F	Kyl/frys		Väggsåp
	Spishäll med ugn		Badrumskommod (60/40 cm)
	Köksö	ELC	Mediacentral

Orienteringsfigurer



Sektion

Plan

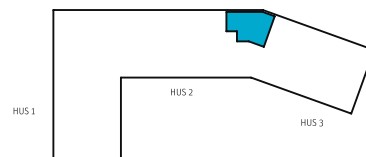

RUBRIK ANGER ANTAL RUM SOM UPPLÅTS AV BOSTADSRÄTTSFÖRENINGEN ENLIGT EKONOMISK PLAN. SIFFRAN INOM PARENTES I RUBRIKEN ANGER ANTAL RUM SOM PLANLÖSNINGEN KAN ÄNDRAS TILL GENOM KÖPARENS TILLVAL.

PARTERNA ÄR ÖVERENS OM ATT MINDRE FÖRÄNDRINGAR I LÄGENHETENS UTFORMNING, INKLUSIVE TAKHÖJD, SAMT MINDRE AVVIKELSE GÄLLANDE LÄGENHETSAREA INTE SKA KOSTNADSREGLERAS. OM TOTALA BOYTAN EFTER EVENTUELL ÖMMÄTNING MELLAN FÖRHANDS- OCH UPPLÅTELSEAVTAL SKILJER MED MER ÄN 5 % KORRIGERAS INSATSEN UTIFRÅN DEN DEL SOM ÖVERSTIGER 5 %.

240129 - RIKSBYGGGEN RESERVERAR SIG FÖR EV. TRYCKFEL OCH FÖRBEHÅLLER SIG RÄTTEN TILL ÄNDRINGAR.