

4 RoK, ca 85 m²

Brf Odlingsslunden Hus 3, Lgh 3-0042

Teckenförklaringar samtliga lägenheter


	Kapphylla
L	Linneskåp
G	Garderob
ST	Städsåp
KLK	Klädkammare
	Badkar (tillval)
	Handduktstork (tillval)
TK	Takkupa
BH	Bröstningshöjd i meter
K	Kyl
F	Frys
K/F	Kyl/frys
	Spishäll med ugn
	Köksö
DM	Diskmaskin
	Möjlig parsäng (160 cm)
	Plats för TV (förstärkt vägg)
FB	Fransk balkong
TF	Takfönster
TM	Tvättmaskin
TM	Torktumlare
KM	Kombimaskin (TM/TT)
	Klinkergolv
---	Överskåp/inklädnad tak
M	Micro i överskåp
	Väggskåp
	Badrumskommod (60/40 cm)
ELC	Mediacentral

Orienteringsfigurer



Fasad



Sektion

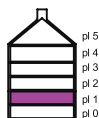

Plan

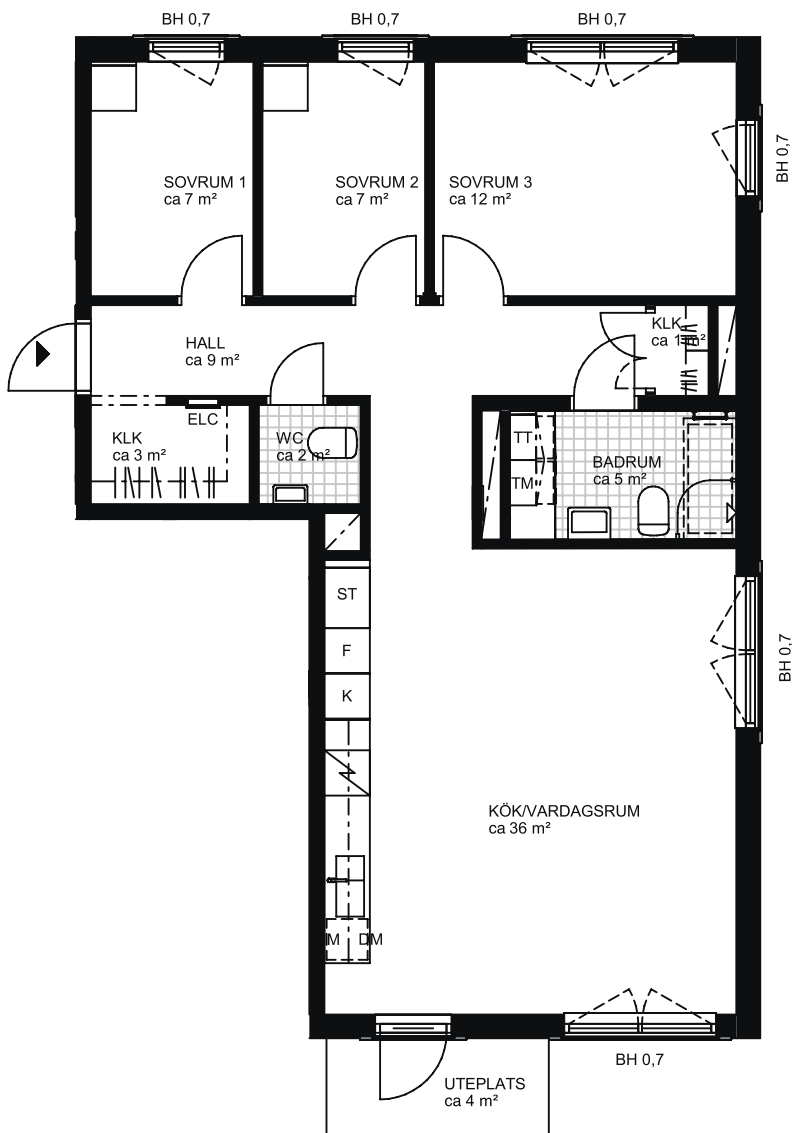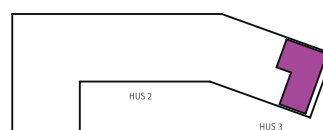

METER SKALA 1:100

