


3 RoK

ca 89 m²

Brf Kronomagasinet
Lägenhet 1241

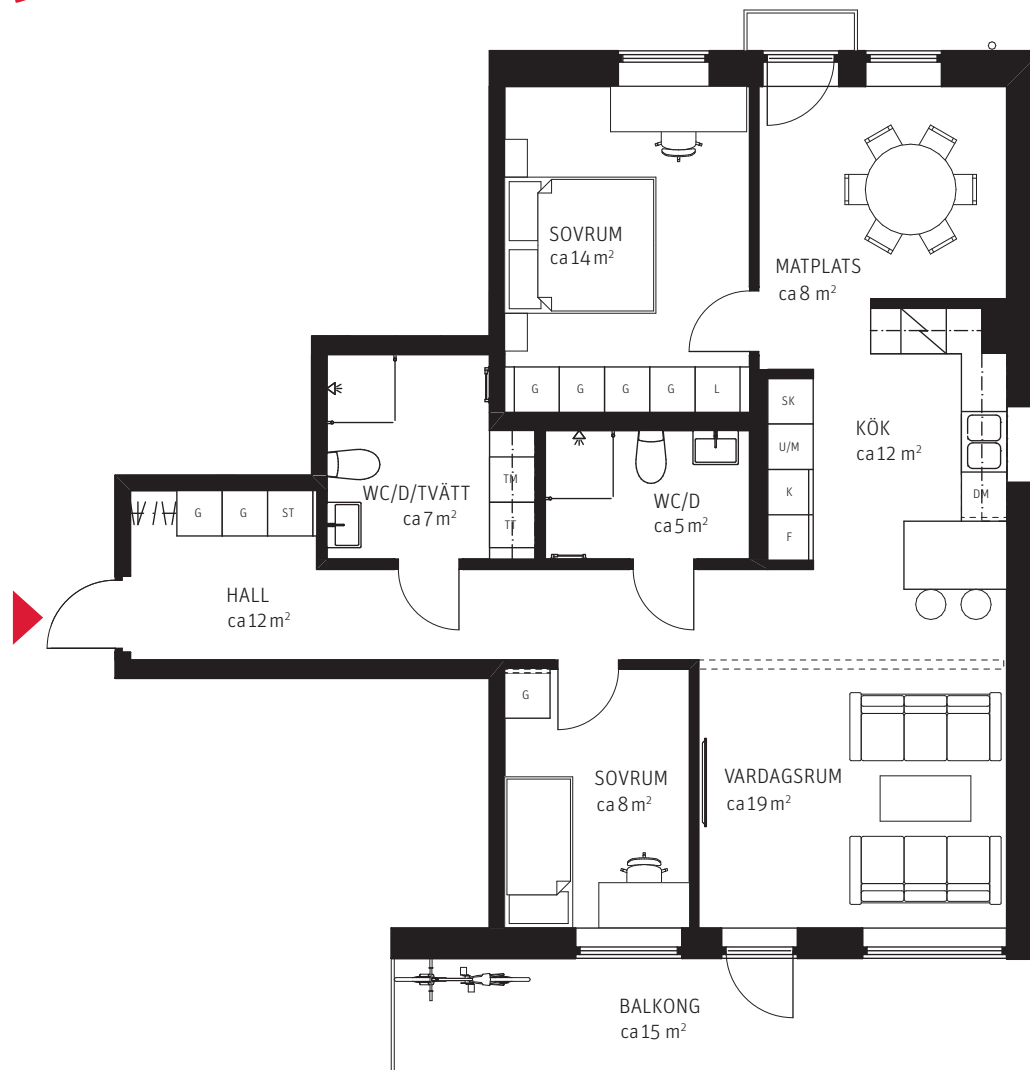


FÖRKLARINGAR



RUMSHÖJD: 2,5M DÄR EJ ANNAT ANGES

K	KYL	F	FRYS	SK	SKAFFERI
K/F	KYL/FRYS	U/M	HÖGSKÅP UGN/MIKRO	TM	TVÄTTMASKIN
DM	DISKMASKIN	TT	TORKTUMLARE		
	SPISHÄLL				

METER SKALA 1:100

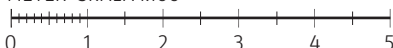

KM	KOMBITVÄTTMASKIN	G	GARDEROB	G	FLYTTBAR GARDEROB
L	LINNESKÅP	ST	STÄDSKÅP		
///	KAPPHYLLA/KLÄDSTÅNG				
---	TILLVALSVÄGG				

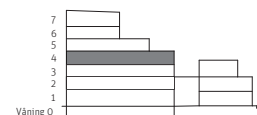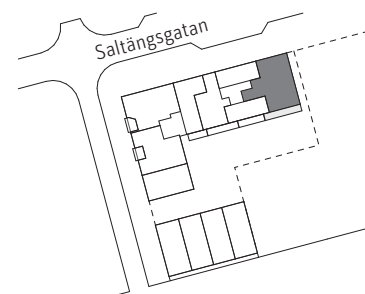

PARTERNA ÄR ÖVERENS OM ATT MINDRE FÖRÄNDRINGAR I LÄGENHETENS UTFORMNING, INKLUSIVE TAKHÖJD, SAMT MINDRE AVVIKELSE GÄLLANDE LÄGENHETSAREA INTE SKA KOSTNADSREGLERAS. OM TOTALA BOYTAN EFTER EVENTUELL ÖMMÄTNING MELLAN FÖRHANDS- OCH UPPLÄTELSEAVTAL SKILJER MED MER ÄN 5 % KORRIGERAS INSÄTSEN UTFRÅN DEN DEL SOM ÖVERSTIGER 5 %.

240119 - RIKSBYGGGEN RESERVERAR SIG FÖR EV. TRYCKFEL OCH FÖRBEHÅLLER SIG RÄTTEN TILL ÄNDRINGAR.