


3 RoK

ca 89 m²

Brf Kronomagasinet
Lägenhet 1251

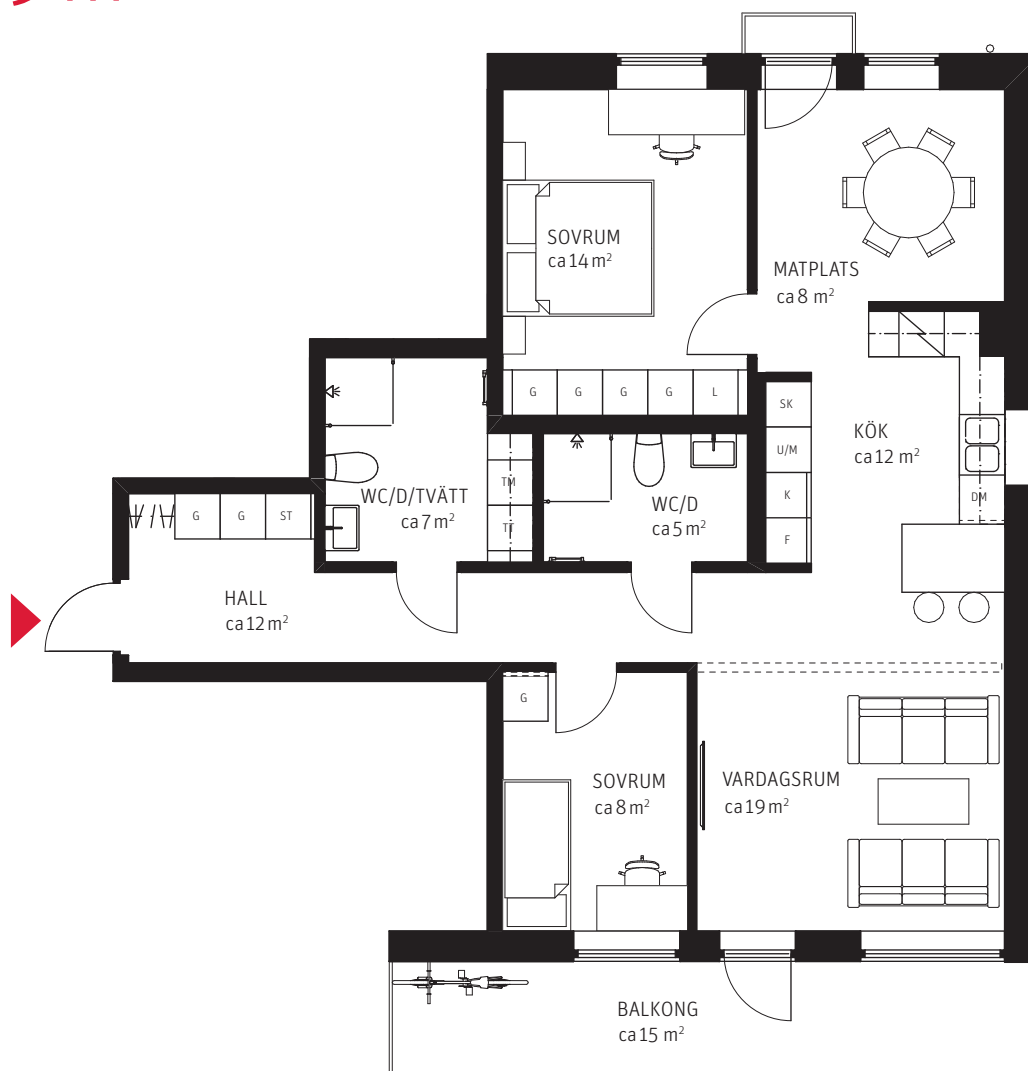


FÖRKLARINGAR



RUMSHÖJD: 2,5M DÄR EJ ANNAT ANGES

K	KYL	F	FRYS	SK	SKAFFERI
K/F	KYL/FRYS	U/M	HÖGSKÅP UGN/MIKRO	U/M	HÖGSKÅP UGN/MIKRO
DM	DISKMASKIN	TM	TVÄTTMASKIN	TM	TVÄTTMASKIN
SP	SPISHÄLL	TT	TORKTUMLARE	TT	TORKTUMLARE

METER SKALA 1:100

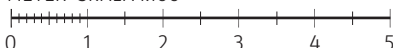

KM	KOMBITVÄTTMASKIN	G	GARDEROB	G	FLYTTBAR GARDEROB
L	LINNESKÅP	ST	STÄDSKÅP	///	KAPPHYLLA/KLÄDSTÅNG
---	TILLVALSVÄGG				

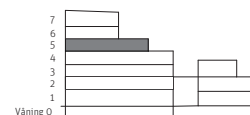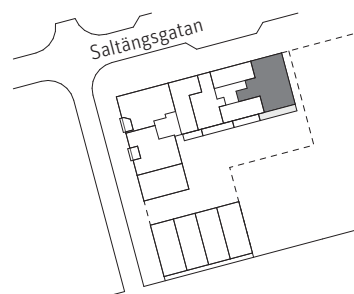

PARTERNA ÄR ÖVERENS OM ATT MINDRE FÖRÄNDRINGAR I LÄGENHETENS UTFORMNING, INKLUSIVE TAKHÖJD, SAMT MINDRE AVVIKELSE GÄLLANDE LÄGENHETSAREA INTE SKA KOSTNADSREGLERAS. OM TOTALA BOYTAN EFTER EVENTUELL ÖMMÄTNING MELLAN FÖRHANDS- OCH UPPLÄTELSEAVTAL SKILJER MED MER ÄN 5 % KORRIGERAS INSÄTSEN UTFRÅN DEN DEL SOM ÖVERSTIGER 5 %.

240119 - RIKSBYGGGEN RESERVERAR SIG FÖR EV. TRYCKFEL OCH FÖRBEHÅLLER SIG RÄTTEN TILL ÄNDRINGAR.