



4 RoK, ca 102 m²

Brf Arken

Lägenhet 0241. Tillvalsutförande med bastu

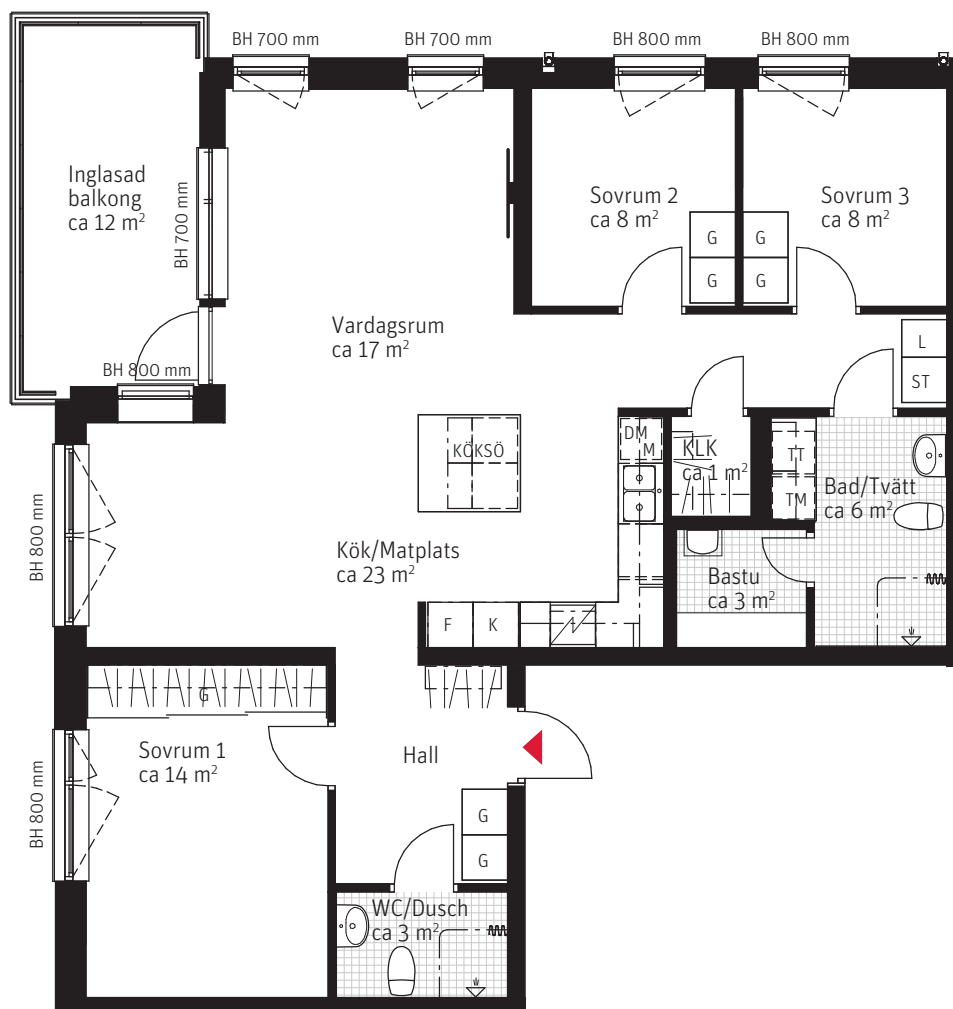

METER SKALA 1:100

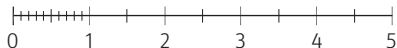


FÖRKLARINGAR


Generell takhöjd 2500 mm. Generell bröstningshöjd är 800 mm, 700 mm i vardagsrum om inget annat anges.

BH	Bröstningshöjd	K	F	Kylskåp och Frysskåp	Kapphylla	Förstärkt vägg/Tv
G	Garderob	K/F		Kombinerat Kyl-/frysskåp		
—	Skjutdörrar	Spishäll/UGN				
L	Linneskåp	M		Mikro i väggskåp		
KLK	Klädkammare	TM	TT	Tvättmaskin och torktumlare		
ST	Städsåp	KM		Kombinerad tvätt- och torktumlare		
DM	Diskmaskin	✓		Dusch		
◦ ◦	Diskho					

VÅNINGSPLAN

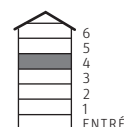

SITUATIONSPLAN

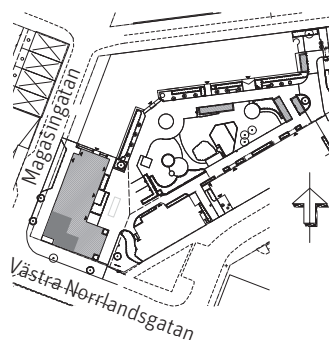

PARTERNA ÄR ÖVERENS OM ATT MINDRE FÖRÄNDRINGAR I LÄGENHETENS UTFORMNING, INKLUSIVE TAKHÖJD, SAMT MINDRE AVVIKELSE GÄLLANDE LÄGENHETSAREA INTE SKA KOSTNADSREGLERAS. OM TOTALA BOYTAN EFTER EVENTUELL ÖMMÄTNING MELLAN FÖRHANDS- OCH UPPLÄTELSEAVTAL SKILJER MED MER ÄN 5 % KORRIGERAS INSATSEN UTIFRÅN DEN DEL SOM ÖVERSTIGER 5 %.

240920 – RIKSBYGGGEN RESERVERAR SIG FÖR EV. TRYCKFEL OCH FÖRBEHÅLLER SIG RÄTTEN TILL ÄNDRINGAR.