
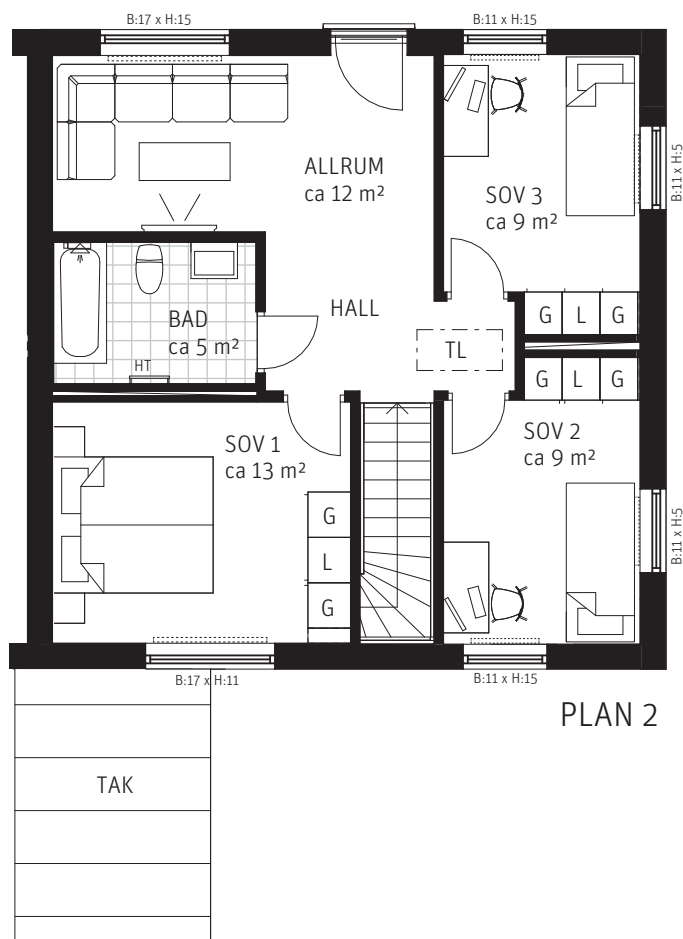


Radhusexempel ca 121 m²

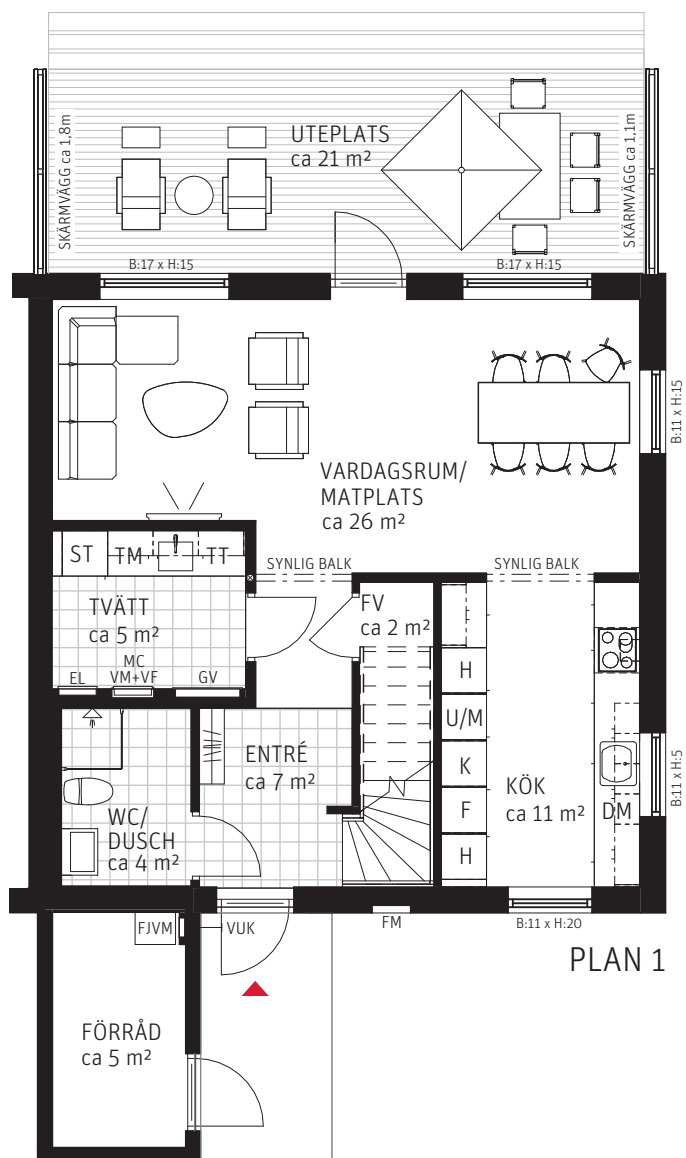


FÖRKLARINGAR

Rumshöjd 2,5m. Lokal sänkning kan ske för installationer, dock till lägst 2,4m. Golvvärme plan 1. Fönsterplacering ÖK 2100mm, över diskho ÖK 1400mm samt gavelfönster plan 2 ÖK 1800mm.

G Garderob	K F Kylskåp/Frysåp	Forstärkt vägg
L Linneskåp	DM Diskmaskin	TL Taklucka till vind
ST Städsåp	TT Tvättmaskin/Torktumlare	EL Skåp för EL/IT
Hatthylla	Dusch	GV Värmefördelarskåp
FV Förvaring	HT Handduktork	VUK Vattenutkastare
H Högsåp	Klinker	FJVM Fjärrvärme
U/M Ugn/Mikro i högsåp	Radiatorer	FM Fasadmätarskåp
Spishäll	MC Mediacentral/Vattenmätare+Vattenfördelare	

SITUATIONSPLAN

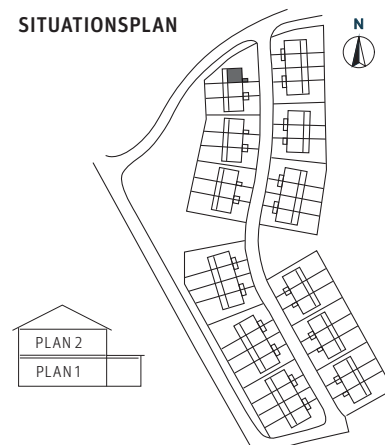

METER SKALA 1:100

