
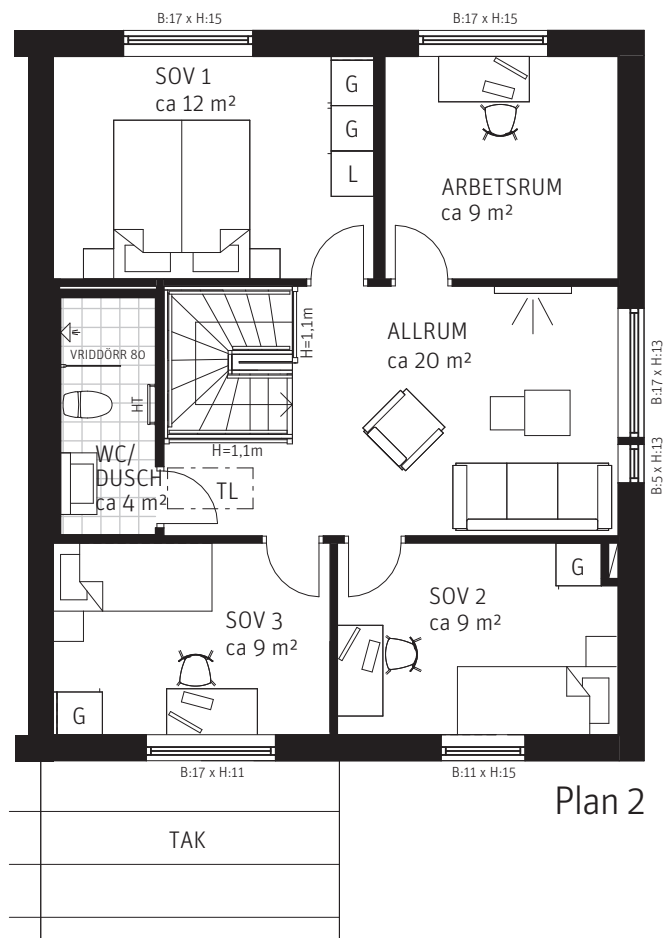


Radhusexempel ca 134 kvm

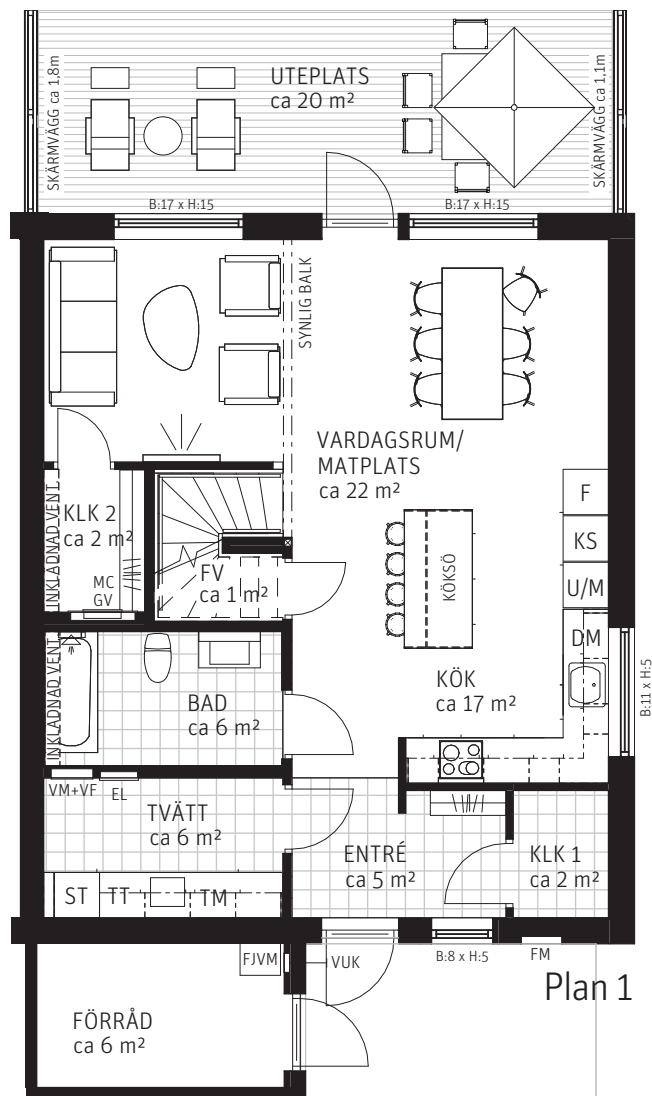


FÖRKLARINGAR

Rumshöjd 2,5m. Lokal sänkning kan ske för installationer, dock till lägst 2,4m. Golvvärme plan 1. Fönsterplacering ÖK 2100mm, över diskho ÖK 1400mm samt gavelfönster plan 2 ÖK 1800mm.

G Garderob	K F Kylskåp/Frysåp	TL Taklucka till vind
L Linneskåp	DM Diskmaskin	EL Skåp för EL/IT
ST Städsåp	TM TT Tvättmaskin/Torktumlare	GV Värmefördelarsåp
Hatthylla	HT Handduktork	VUK Vattenutkastare
FV Förvaring	MC Mediacentral/Vattenmätare+Vattenfördelare	FJVM Fjärrvärme
H Högsåp		FM Fasadmätarsåp
U/M Ugn/Mikro i högsåp		
Spishäll		

Forstärkt vägg
Taklucka till vind
Skåp för EL/IT
Värmefördelarsåp
Vattenutkastare
Fjärrvärme
Fasadmätarsåp

SITUATIONSPLAN

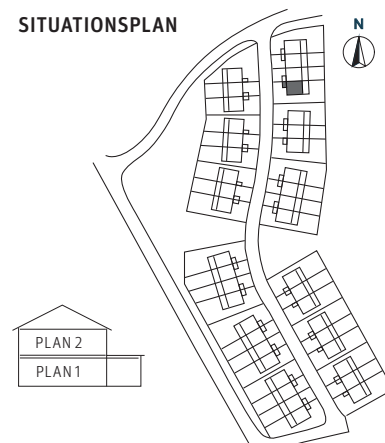

METER SKALA 1:100

