

5 RoK, ca 98 m²

Brf Hjortrongränd Hus 1. Radhus 9.



FÖRKLARINGAR

Generell takhöjd, TH 2500 mm, om inget annat anges. Generell bröstningshöjd, BH 800 mm, om inget annat anges. Separat planlösning-alternativ, se tillval.

BH Bröstningshöjd, fönster

G Garderob

SG Skjutdörrsgarderob

L Linneskåp

ST städskåp

DM Diskmaskin

F Frysskåp

K Kylskåp

Diskho

Spishäll/Ugn

M Mikro i väggskåp

TM Tvättmaskin

TT Torktummlare

T Teknik


Dusch

ELC Skåp för EL/IT


FTX Ventilationsaggregat

Trädäck

Markyta inom rödmarkering upplåten med särskild nyttjanderätt och sköts av bostadsrättsinnehavare


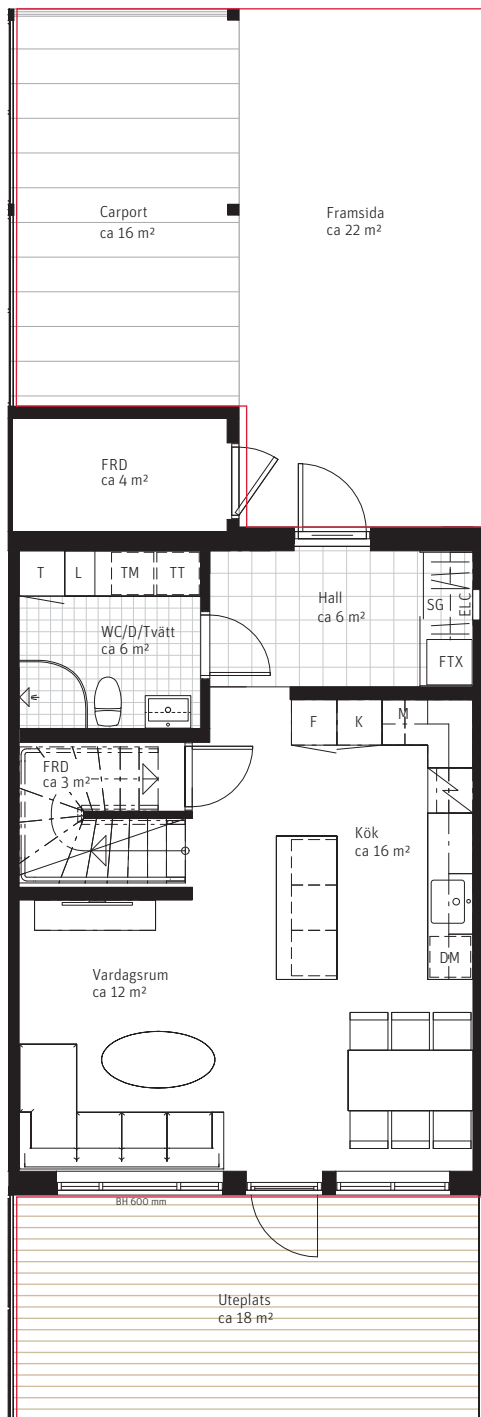


Plan 1

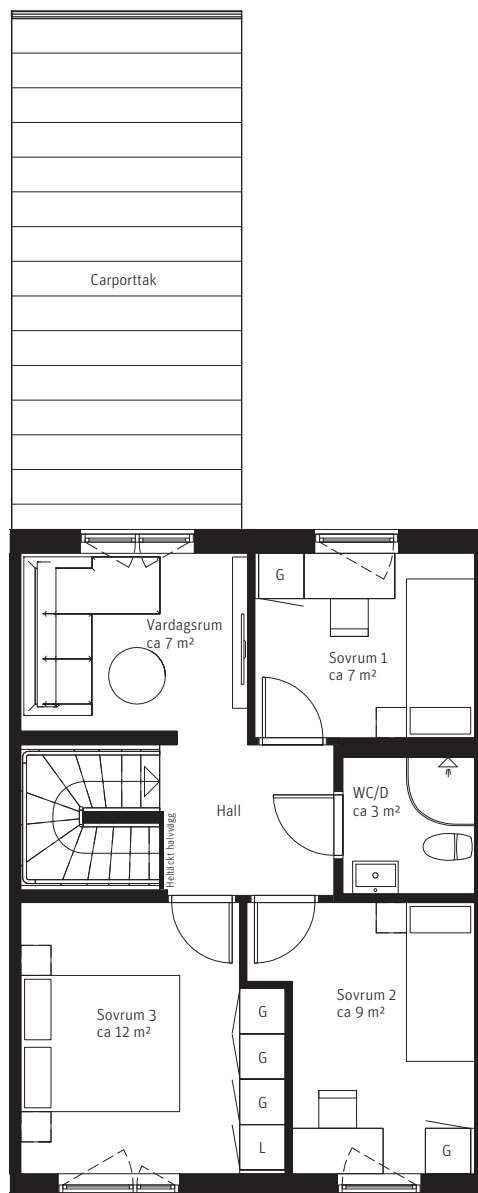

Plan 2

METER SKALA 1:100

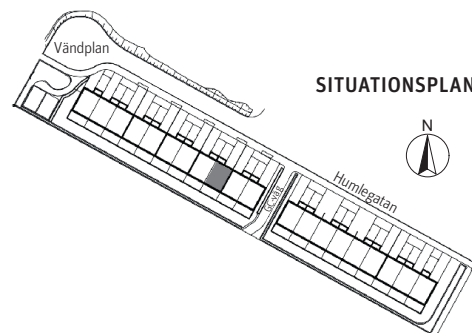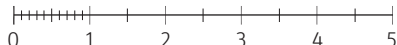

PARTERNA ÄR ÖVERENS OM ATT MINDRE FÖRÄNDRINGAR I LÄGENHETENS UTFORMNING, INKLUSIVE TAKHÖJD, SAMT MINDRE AVVIKELSE GÄLLANDE LÄGENHETSAREA INTE SKA KOSTNADSREGLERAS. OM TOTALA BOYTAN EFTER EVENTUELL OMMÄTNING MELLAN FÖRHANDS- OCH UPPLÅTELSEAVTAL SKILJER MED MER ÄN 5 % KORRIGERAS INSATSEN UTIFRÅN DEN DEL SOM ÖVERSTIGER 5 %.

251017 - RIKSBYGGGEN RESERVERAR SIG FÖR EV. TRYCKFEL OCH FÖRBEHÅLLER SIG RÄTTEN TILL ÄNDRINGAR.