



4 (3) RoK ca 90 m²

Brf Sjöklinten
Hus 1. Lägenhet 1502

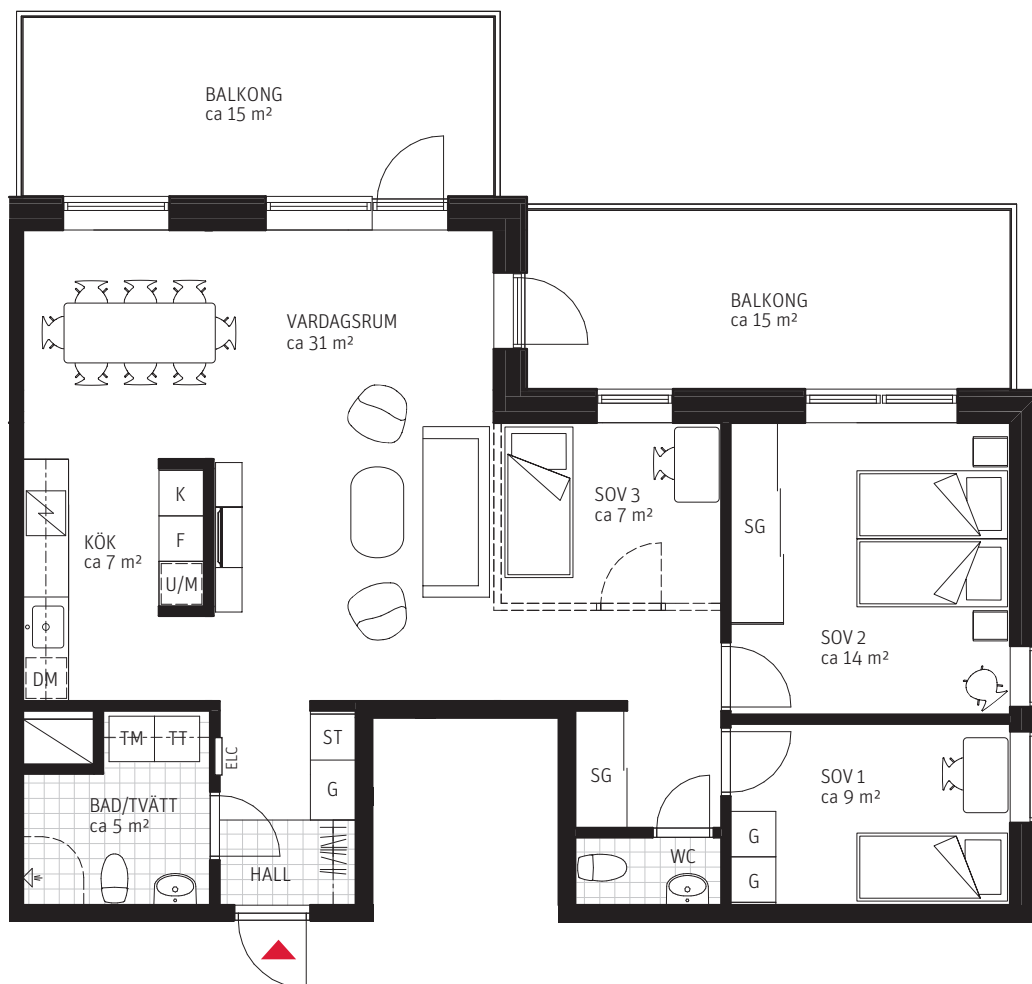

METER SKALA 1:100

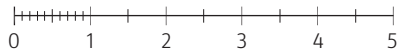


FÖRKLARINGAR

Generell takhöjd, TH 2500 mm,
om inget annat anges.

— Skjutdörrar/ SG Skjutdörrsgarderob	DM Diskmaskin
FRD Förråd	o Diskho
KLK Klädkammare	Spishäll
G Garderob	ST Städskåp
HS Högskåp	U/M Ugn/Mikro i högskåp
K Kylskåp	TM Tvättmaskin
K/F Kombinerat Kyl-/frys-skåp	TT Torktummlare
	☼ Dusch

/// Kapphylla
ELC Skåp för EL/IT
--- Frånvalsvägg
- - - Frånvalsdörr
Förstärkt vägg/Tv
--- Lågre takhöjd

SITUATIONSPLAN

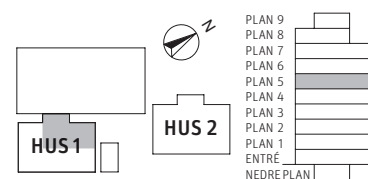

RUBRIK ANGIR ANTAL RUM SOM UPPLÅTS AV BOSTADS RÄTTSFÖRENINGEN ENLIGT EKONOMISK PLAN. SIFFRAN INOM PARENTES I RUBRIKEN ANGIR ANTAL RUM SOM PLANLÖSNINGEN KAN ÄNDRAS TILL GENOM KÖPARENS TILLVAL.

PARTERNA ÄR ÖVERENS OM ATT MINDRE FÖRÄNDRINGAR I LÄGENHETENS UTFORMNING, INKLUSIVE TAKHÖJD, SAMT MINDRE AVVIKELSE GÄLLANDE LÄGENHETSAREAN INTE SKA KOSTNADSREGLERAS. OM TOTALA BOYTAN EFTER EVENTUELL ÖMMÄTNING MELLAN FÖRHANDS- OCH UPPLÅTELSEAVTAL SKILJES MED MER ÄN 5 % KORRIGERAS INSATSEN UTIFRÅN DEN DEL SOM ÖVERSTIGER 5 %.

251120 - RIKSBYGGGEN RESERVERAR SIG FÖR EV. TRYCKFEL OCH FÖRBEHÅLLER SIG RÄTTEN TILL ÄNDRINGAR.