



2 RoK

ca 53 m²

Brf Sjöklinten
Hus 1. Lägenhet 1603

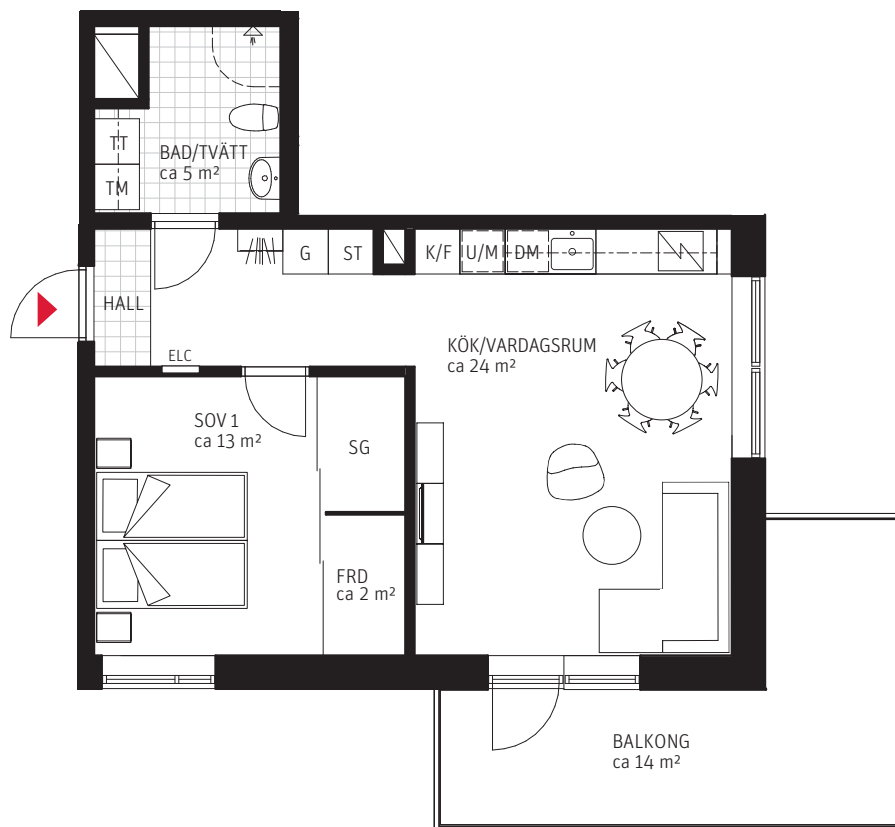

METER SKALA 1:100

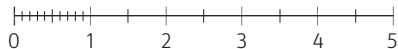

FÖRKLARINGAR

Generell takhöjd, TH 2500 mm,
om inget annat anges.

— Skjutdörrar/
SG Skjutdörrsgarderob

FRD Förråd

KLK Klädkammare

G Garderob ST Städskåp

HS Högskåp

K Kylskåp F Frysskåp

K/F Kombinerat Kyl-/frysskåp

DM Diskmaskin

o Diskho

Spishäll

U/M Ugn/Mikro i högskåp

TM Tvättmaskin

TT Torktummlare

☑ Dusch

/// Kapphylla

ELC Skåp för EL/IT


--- Frånvalsvägg

--- Frånvalsdörr

— Förstärkt vägg/Tv

--- Lågre takhöjd

SITUATIONSPLAN

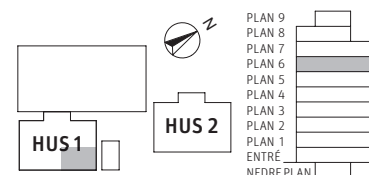

PARTERNA ÄR ÖVERENS OM ATT MINDRE FÖRÄNDRINGAR I LÄGENHETENS UTFORMNING, INKLUSIVE TAKHÖJD, SAMT MINDRE AVVIKELSE GÄLLANDE LÄGENHETSAREA INTE SKA KOSTNADSREGLERAS. OM TOTALA BOYTAN EFTER EVENTUELL OMMÄTNING MELLAN FÖRHANDS- OCH UPPLÄTELSEAVTAL SKILJER MED MER ÄN 5 % KORRIGERAS INSATSEN UTIFRÅN DEN DEL SOM ÖVERSTIGER 5 %.

251120 - RIKSBYGGGEN RESERVERAR SIG FÖR EV. TRYCKFEL OCH FÖRBEHÅLLER SIG RÄTTEN TILL ÄNDRINGAR.