



# 2 RoK ca 59 m<sup>2</sup>

Brf Sydney Trh B. Lgh 2161

Konceptfärg: Betonggrå

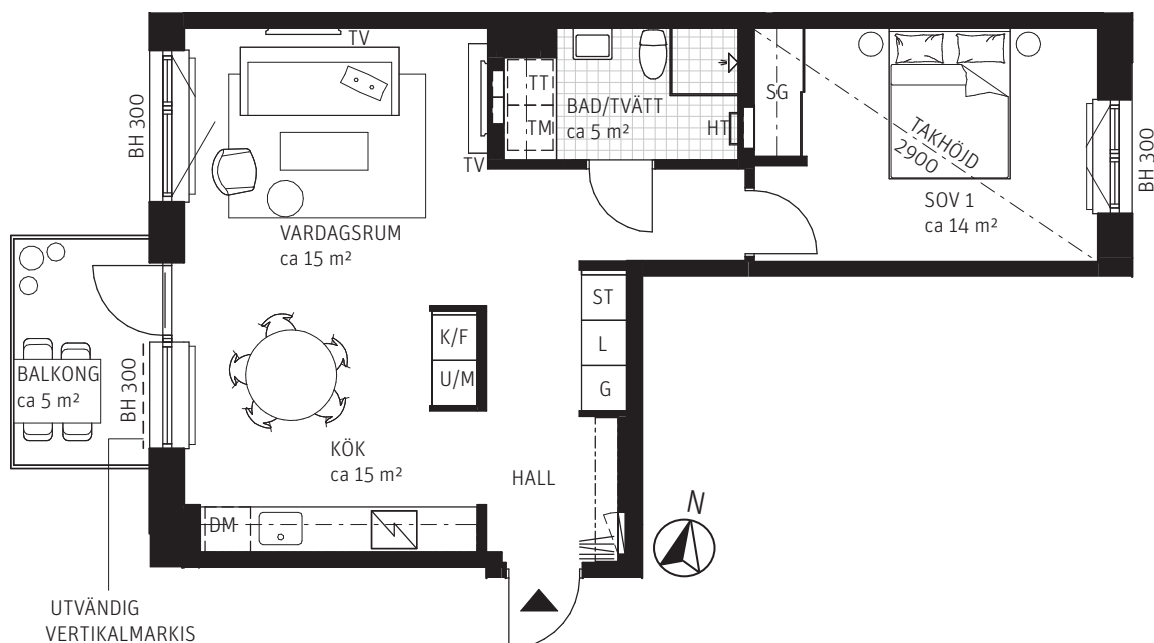

METER SKALA 1:100

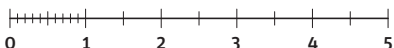

## FÖRKLARINGAR

Generell takhöjd ca 2500 mm, Om inget annat anges. Takhöjd i badrum ca 2400 mm.

Radiatorer är placerade under fönsterbänk, om inget annat anges.


|     |                                          |
|-----|------------------------------------------|
| BH  | Bröstningshöjd i mm                      |
| FRD | Förråd                                   |
| G   | Garderob                                 |
| SG  | Skjutdörrsgarderob                       |
| L   | Linneskåp                                |
| KLK | Klädkammare                              |
| ST  | Städsåp                                  |
| TV  | Förstärkt vägg<br>(12mm träskiva) för TV |
| DM  | Diskmaskin                               |
| F   | Frys                                     |

|        |                                  |
|--------|----------------------------------|
| K      | Kyl                              |
| K/F    | Kombinerad Kyl/Frys              |
| M      | Mikro i överskåp                 |
| U/M    | Ugn/Mikro i högskåp              |
|        | Spishäll alt.                    |
|        | Spis med ugn                     |
| VK XXX | Vinkyl                           |
|        | XXX= Bredd i mm                  |
| KM     | Kombinerad Tvätt/<br>Torktumlare |
| TM     | Torktumlare                      |

|    |                    |
|----|--------------------|
| TT | Tvättmaskin        |
| HT | Handdukstork       |
|    | Klinker            |
|    | Trätrall           |
|    | Kapphylla          |
|    | Väggskåp           |
|    | Fördelarskåp EL/IT |
|    | Vattenskåp         |
|    | Radiator på vägg   |
|    | Konvektor i golv   |



PLAN

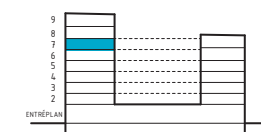

VÅNING

PARTERNA ÄR ÖVERENS OM ATT MINDRE FÖRÄNDRINGAR I LÄGENHETENS UTFORMNING, INKLUSIVE TAKHÖJD, SAMT MINDRE AVVIKELSE GÄLLANDE LÄGENHETSAREAN INTE SKA KOSTNADSREGLERAS. OM TOTALA BOYTAN EFTER EVENTUELL ÖMMÄTNING MELLAN FÖRHANDS- OCH UPPLÄTELSEAVTAL SKILJER MED MER ÄN 5 % KORRIGERAS INSÄTSEN UTIFRÅN DEN DEL SOM ÖVERSTIGER 5 %.

250409 - RIKSBYGGGEN RESERVERAR SIG FÖR EV. TRYCKFEL OCH FÖRBEHÅLLER SIG RÄTTEN TILL ÄNDRINGAR.



**Riksbyggen**  
Rum för hela livet