



3 RoK ca 85 m²

Brf Sydney Trh D. Lgh 4144
Konceptfärg: Vit

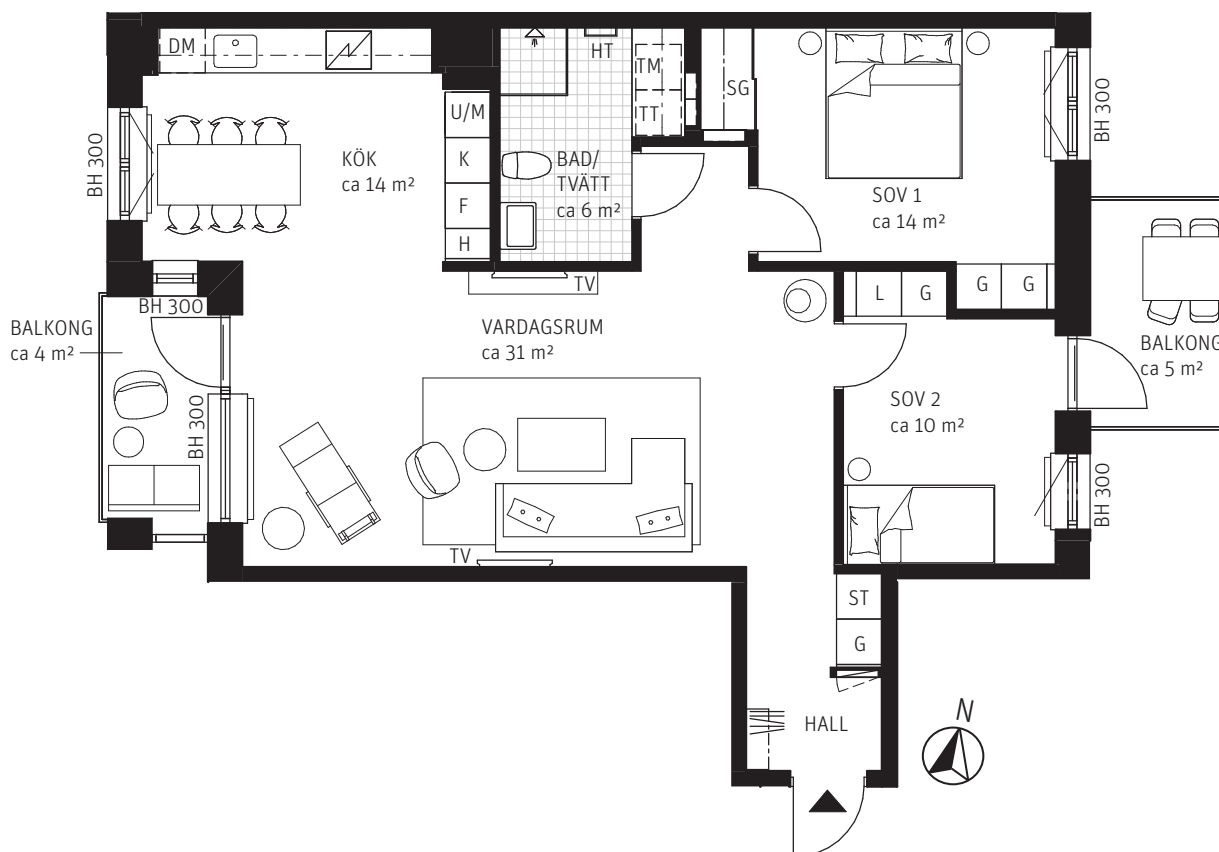

METER SKALA 1:100

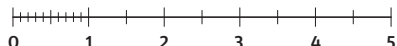


FÖRKLARINGAR

Generell takhöjd ca 2500 mm, Om inget annat anges. Takhöjd i badrum ca 2400 mm.
Radiatorer är placerade under fönsterbänk, om inget annat anges.

BH	Bröstningshöjd i mm
FRD	Förråd
G	Garderob
SG	Skjutdörrsgarderob
L	Linneskåp
KLK	Klädkammare
ST	Städskåp
TV	Förstärkt vägg (12mm träskiva) för TV
DM	Diskmaskin
F	Frys

K	Kyl
K/F	Kombineras Kyl/Frys
M	Mikro i överskåp
U/M	Ugn/Mikro i högskåp
	Spishäll alt.
	Spis med ugn
VK XXX	Vinkyl XXX= Bredd i mm
KM	Kombinerad Tvätt/ Torktumlare
TM	Torktumlare

TT	Tvättmaskin
HT	Handdukstork
	Klinker
	Trätrall
	Kapphylla
	Väggskåp
	Fördelarskåp EL/IT
	Vattenskåp
	Radiator på vägg
	Konvektor i golv

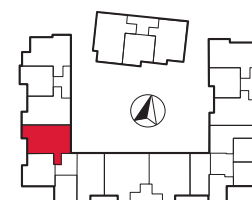

PLAN



VÅNING

PARTERNA ÄR ÖVERENS OM ATT MINDRE FÖRÄNDRINGAR I LÄGENHETENS UTFORMNING, INKLUSIVE TAKHÖJD, SAMT MINDRE AVVIKELSE GÄLLANDE LÄGENHETSAREA INTE SKA KOSTNADSREGLERAS. OM TOTALA BOYTAN EFTER EVENTUELL OMMÄTNING MELLAN FÖRHANDS- OCH UPPLÄTELSEAVTAL SKILJER MED MER ÄN 5 % KORRIGERAS INSATSEN UTIFRÅN DEN DEL SOM ÖVERSTIGER 5 %.

250812 - RIKSBYGGGEN RESERVERAR SIG FÖR EV. TRYCKFEL OCH FÖRBEHÅLLER SIG RÄTTEN TILL ÄNDRINGAR.