



3 RoK ca 85 m²

Brf Sydney Trh D. Lgh 4154
Konceptfärg: Linnebeige

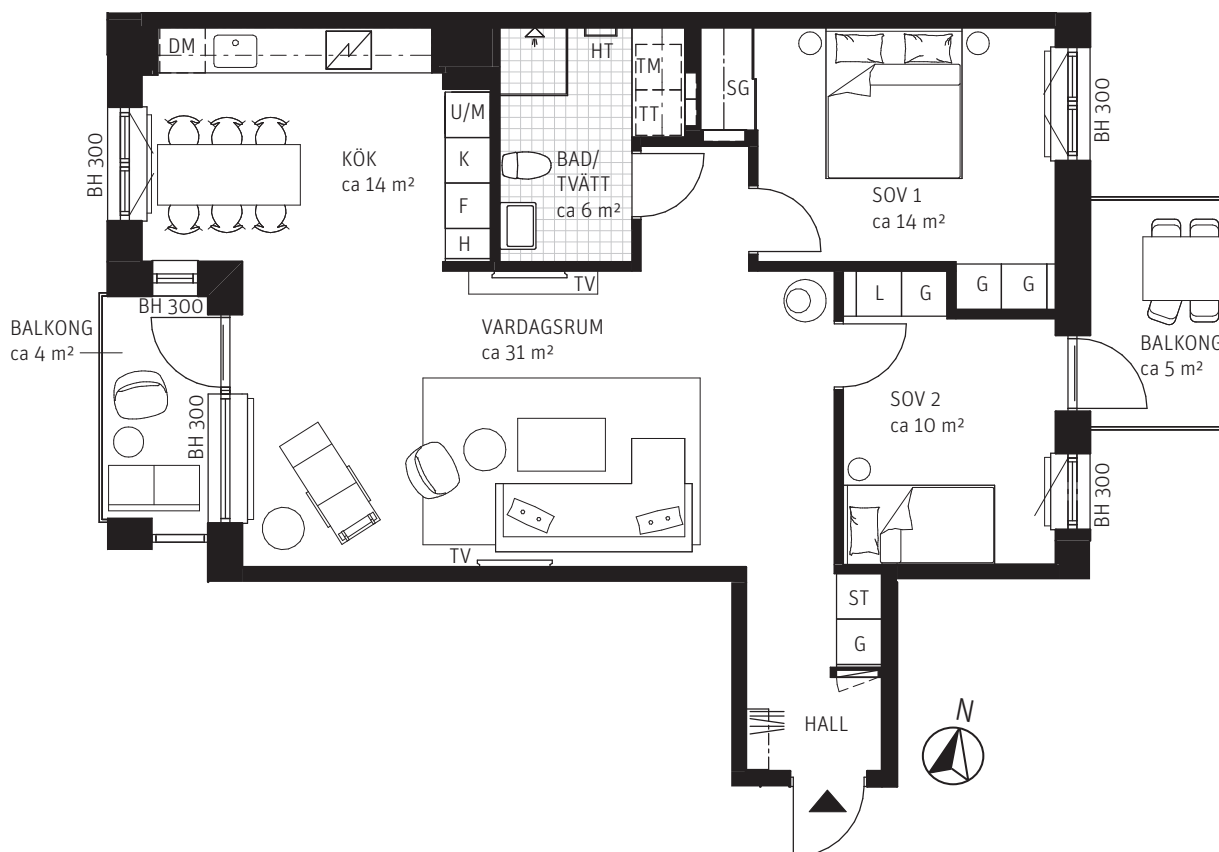


METER SKALA 1:100

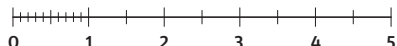

FÖRKLARINGAR

Generell takhöjd ca 2500 mm, Om inget annat anges. Takhöjd i badrum ca 2400 mm.
Radiatorer är placerade under fönsterbänk, om inget annat anges.

BH	Bröstningshöjd i mm	K	Kyl	TT	Tvättmaskin
FRD	Förråd	K/F	Kombineras Kyl/Frys	HT	Handdukstork
G	Garderob	M	Mikro i överskåp		Klinker
SG	Skjutdörrsgarderob	U/M	Ugn/Mikro i högskåp		Trätrall
L	Linneskåp		Spishäll alt.		Kapphylla
KLK	Klädkammare		Spis med ugn		Väggskåp
ST	Städskåp	VK XXX	Vinkyl XXX= Bredd i mm		Fördelarskåp EL/IT
TV	Förstärkt vägg (12mm träskiva) för TV	KM	Kombinerad Tvätt/ Torktumlare		Vattenskåp
DM	Diskmaskin	TM	Torktumlare		Radiator på vägg
F	Frys				Konvektor i golv

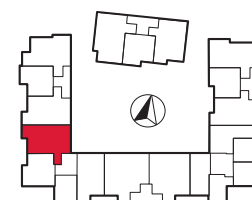

PLAN



VÅNING

PARTERNA ÄR ÖVERENS OM ATT MINDRE FÖRÄNDRINGAR I LÄGENHETENS UTFORMNING, INKLUSIVE TAKHÖJD, SAMT MINDRE AVVIKELSE GÄLLANDE LÄGENHETSAREA INTE SKA KOSTNADSREGLERAS. OM TOTALA BOYTAN EFTER EVENTUELL OMMÄTNING MELLAN FÖRHANDS- OCH UPPLÄTELSEAVTAL SKILJER MED MER ÄN 5 % KORRIGERAS INSATSEN UTIFRÅN DEN DEL SOM ÖVERSTIGER 5 %.

250812 - RIKSBYGGGEN RESERVERAR SIG FÖR EV. TRYCKFEL OCH FÖRBEHÅLLER SIG RÄTTEN TILL ÄNDRINGAR.