



# 4 RoK ca 91 m<sup>2</sup>

Brf Sydney Trh F. Lgh 6153

Konceptfärg: Linnebeige

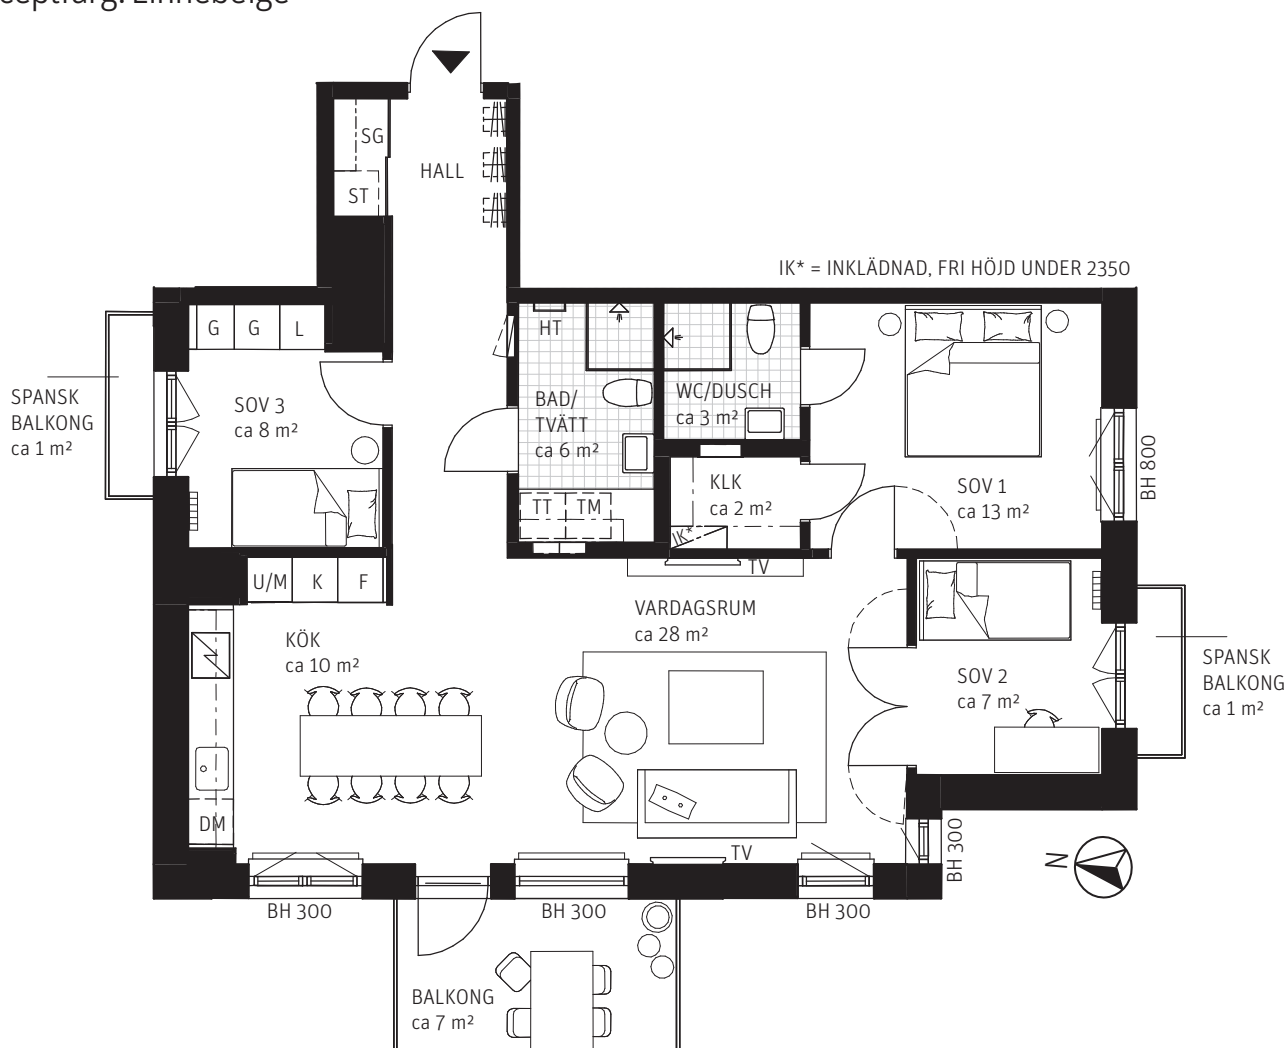

METER SKALA 1:100

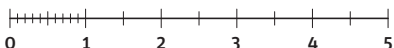


## FÖRKLARINGAR


Generell takhöjd ca 2900 mm, Om inget annat anges. Takhöjd i badrum ca 2400 mm.

Radiatorer är placerade under fönsterbänk, om inget annat anges.

|     |                                          |        |                                  |    |                    |
|-----|------------------------------------------|--------|----------------------------------|----|--------------------|
| BH  | Bröstningshöjd i mm                      | K      | Kyl                              | TT | Tvättmaskin        |
| FRD | Förråd                                   | K/F    | Kombineras Kyl/Frys              | HT | Handdukstork       |
| G   | Garderob                                 | M      | Mikro i överskåp                 |    | Klinker            |
| SG  | Skjutdörrsgarderob                       | U/M    | Ugn/Mikro i högskåp              |    | Trätall            |
| L   | Linneskåp                                |        | Spishäll alt.                    |    | Kapphylla          |
| KLK | Klädkammare                              |        | Spis med ugn                     |    | Väggskåp           |
| ST  | Städsåp                                  | VK XXX | Vinkyl                           |    | Fördelarskåp EL/IT |
| TV  | Förstärkt vägg<br>(12mm träskiva) för TV | XXX=   | Bredd i mm                       |    | Vattenskåp         |
| DM  | Diskmaskin                               | KM     | Kombinerad Tvätt/<br>Torktumlare |    | Radiator på vägg   |
| F   | Frys                                     | TM     | Torktumlare                      |    | Konvektor i golv   |

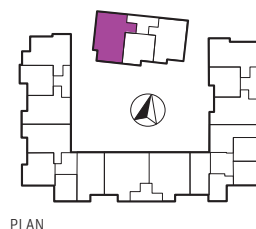

PLAN

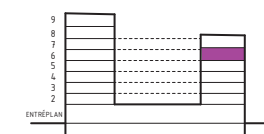

VÅNING

PARTERNA ÄR ÖVERENS OM ATT MINDRE FÖRÄNDRINGAR I LÄGENHETENS UTFORMNING, INKLUSIVE TAKHÖJD, SAMT MINDRE AVVIKELSE GÄLLANDE LÄGENHETSAREA INTE SKA KOSTNADSREGLERAS. OM TOTALA BOYTAN EFTER EVENTUELL ÖMMÄTNING MELLAN FÖRHANDS- OCH UPPLÄTSEAVTAL SKILJER MED MER ÄN 5 % KORRIGERAS INSÄTTEN UTIFRÅN DEN DEL SOM ÖVERSTIGER 5 %.

250409 - RIKSBYGGGEN RESERVERAR SIG FÖR EV. TRYCKFEL OCH FÖRBEHÅLLER SIG RÄTTEN TILL ÄNDRINGAR.