


2 RoK, ca 55 m²

Brf Visionen



Obj nr: 1401

FÖRKLARINGAR

- G GARDEROB
- SKJ SKJUTDÖRRSGARDEROB
- HATTHYLLA
- LB LINNEBACK
- L LINNESKÅP
- STI STÄDSKÅPSINREDNING
- ST STÄDSKÅP
- SPIS OCH UGN
- K/F KYL/FRYS
- H HÖGSKÅP
- M MIKRO I ÖVERSKÅP
- DM DISKMASKIN
- TM TVÄTTMASKIN
- TT TORKTUMLARE
- KM KOMBIMASKIN
- KLK KLÄDKAMMARE
- FRD FÖRRÅD
- BH UNDERKANT FÖNSTER ÄR 600 MM OVAN GOLV OM EJ ANNAT ANGES
- UT UNDERTAKSHÖJD
- TV
- ELC EL/IT-SKÅP
- NEDSÄNKT TAK CA 0,25M

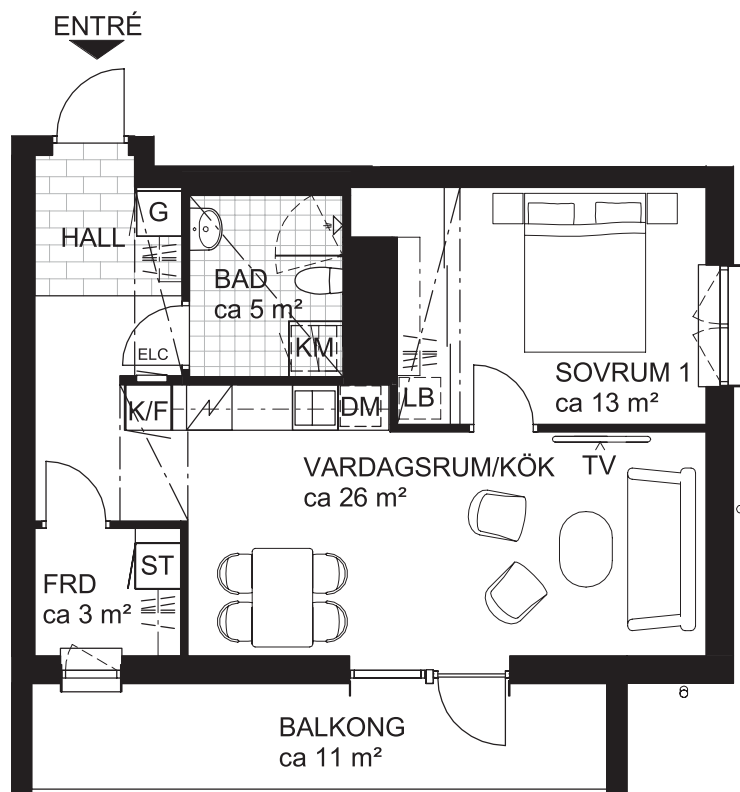

Skala 1:100

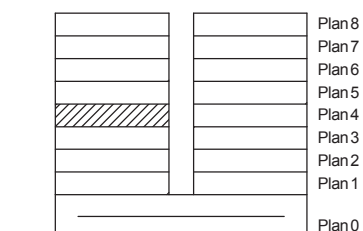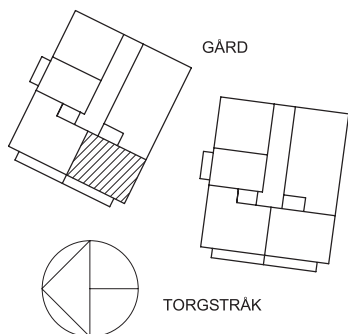

PARTERNA ÄR ÖVERENS OM ATT MINDRE FÖRÄNDRINGAR I LÄGENHETENS UTFORMNING, INKLUSIVE TAKHÖJD, SAMT MINDRE AVVIKELSE GÄLLANDE LÄGENHETSAREA INTE SKA KOSTNADSREGLERAS. OM TOTALA BOYTAN EFTER EVENTUELL OMMÄTNING MELLAN FÖRHANDS- OCH UPPLÄTELSEAVTAL SKILJER MED MER ÄN 5 % KORRIGERAS INSÄTSEN UTIFRÅN DEN DEL SOM ÖVERSTIGER 5 %.

230417 - RIKSBYGGEN RESERVERAR SIG FÖR EV. TRYCKFEL OCH FÖRBEHÅLLER SIG RÄTTEN TILL ÄNDRINGAR.