

# 1 RoK, ca 35 m<sup>2</sup>

Brf Visionen  
Obj nr: 2503

## FÖRKLARINGAR

**G** GARDEROB

**SKJ** SKJUTDÖRRSGARDEROB

**HATTHYLLA**

**LB** LINNEBACK

**L** LINNESKÅP

**STI** STÄDSKÅPSINREDNING

**ST** STÄDSKÅP

**SPIS OCH UGN**

**K/F** KYL/FRYS

**H** HÖGSKÅP

**M** MIKRO I ÖVERSKÅP

**DM** DISKMASKIN

**TM** TVÄTTMASKIN

**TT** TORKTUMLARE

**KM** KOMBIMASKIN

**KLK** KLÄDKAMMARE

**FRD** FÖRRÅD



**BH** UNDERKANT FÖNSTER ÄR 600 MM OVAN  
GOLV OM EJ ANNAT ANGES

**UT** UNDERTAKSHÖJD



**TV** TV

**ELC** EL/IT-SKÅP

--- NEDSÄNKT TAK CA 0,25M

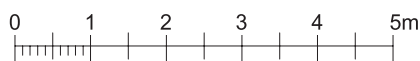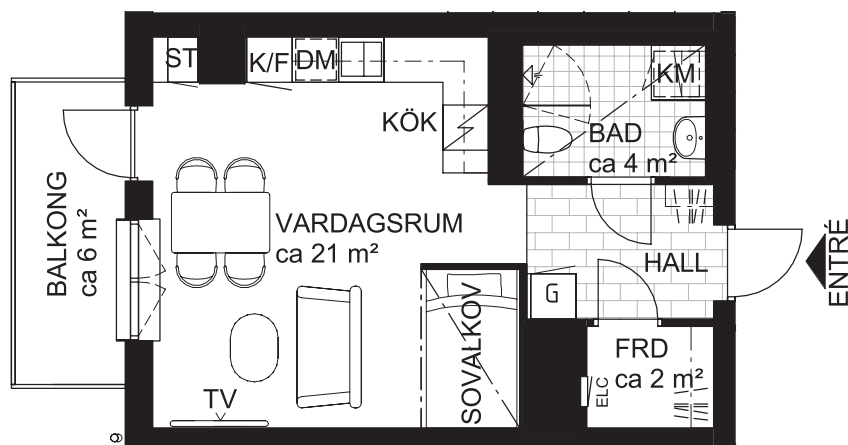

Skala 1:100

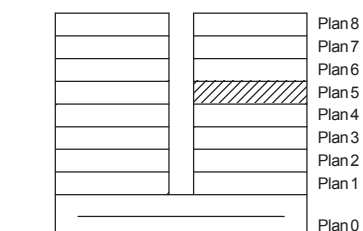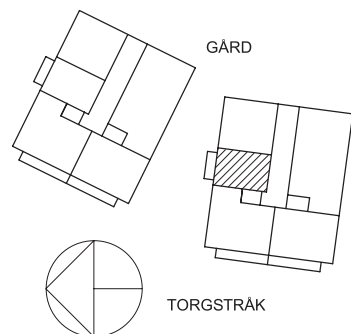

PARTERNA ÄR ÖVERENS OM ATT MINDRE FÖRÄNDRINGAR I LÄGEN-  
VIKELSE GÄLLANDE LÄGENHETSAREA INTE SKA KOSTNADSREGLER  
FÖRHANDS- OCH UPPLÄTSEAVTAL SKILJER MED MER ÄN 5 % KOR

230417 - RIKSBYGGEN RESERVERAR SIG FÖR EV. TRYCKFEL OCH FÖRBEHÅLLER SIG RÄTTEN TILL ÄNDRINGAR.