

3 RoK, ca 66 m²

Brf Visionen

Obj nr: 2802

FÖRKLARINGAR

G GARDEROB

SKJ SKJUTDÖRRSGARDEROB

HATTHYLLA

LB LINNEBACK

L LINNESKÅP

STI STÄDSKÅPSINREDNING

ST STÄDSKÅP

SPIS OCH UGN

K/F KYL/FRYS

H HÖGSKÅP

M MIKRO I ÖVERSKÅP

DM DISKMASKIN

TM TVÄTTMASKIN

TT TORKTUMLARE

KM KOMBIMASKIN

KLK KLÄDKAMMARE

FRD FÖRRÅD



BH UNDERKANT FÖNSTER ÄR 600 MM OVAN GOLV OM EJ ANNAT ANGES

UT UNDERTAKSHÖJD



TV TV

ELC EL/IT-SKÅP

--- NEDSÄNKT TAK CA 0,25M

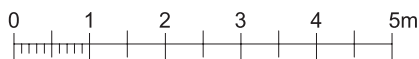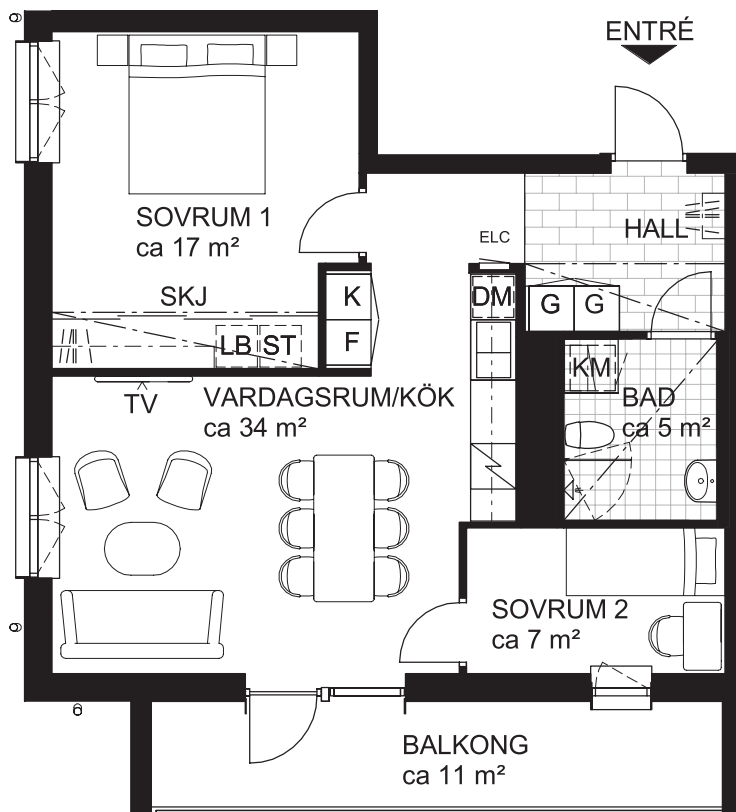

Skala 1:100

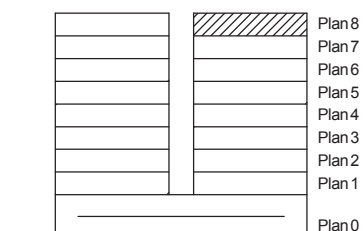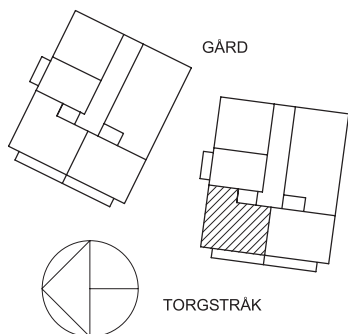

PARTERNA ÄR ÖVERENS OM ATT MINDRE FÖRÄNDRINGAR I LÄGENHETENS UTFORMNING, INKLUSIVE TAKHÖJD, SAMT MINDRE AVVIKELSE GÄLLANDE LÄGENHETSAREA INTE SKA KOSTNADSREGLERAS. OM TOTALA BOYTAN EFTER EVENTUELL OMMÄTNING MELLAN FÖRHANDS- OCH UPPLÅTELSEAVTAL SKILJER MED MER ÄN 5 % KORRIGERAS INSÄTSEN UTIFRÅN DEN DEL SOM ÖVERSTIGER 5 %.

230417 - RIKSBYGGEN RESERVERAR SIG FÖR EV. TRYCKFEL OCH FÖRBEHÅLLER SIG RÄTTEN TILL ÄNDRINGAR.