

5 RoK ca 119 m²

Stensjöparken 3 Radhus 46

FÖRKLARINGAR

Generell takhöjd i boningshus ca 2500 mm, om inget annat anges.

- Garderob
- Skjutdörrar
- Klädskåp/Klädstång
- Städförvaring

FRD/ST Förråd/Städ

- Diskmaskin
- K F Kylskåp/Frys-skåp
- Diskho
- Spishäll
- U MVU Ugn/Mikro i högskåp
- HTV Handdukstork (vattenburen)
- HT Handdukstork (el)
- TM Tvättmaskin
- TT Torktumlare
- TP Tvättpelare

Dusch/Duschväggar

Tillval badkar

VU/VF Vattenutkastare/
Vattenfördelare

Synlig takbalk

TVF Tappvattenfördelarskåp

GVF Värmefördelarskåp

EMC Skåp för EL/IT


FM Fasadmätare

FTX Från-/Tilluftsventilation


VVX Värmeväxlare

VL Vindslucka

Hatthylla

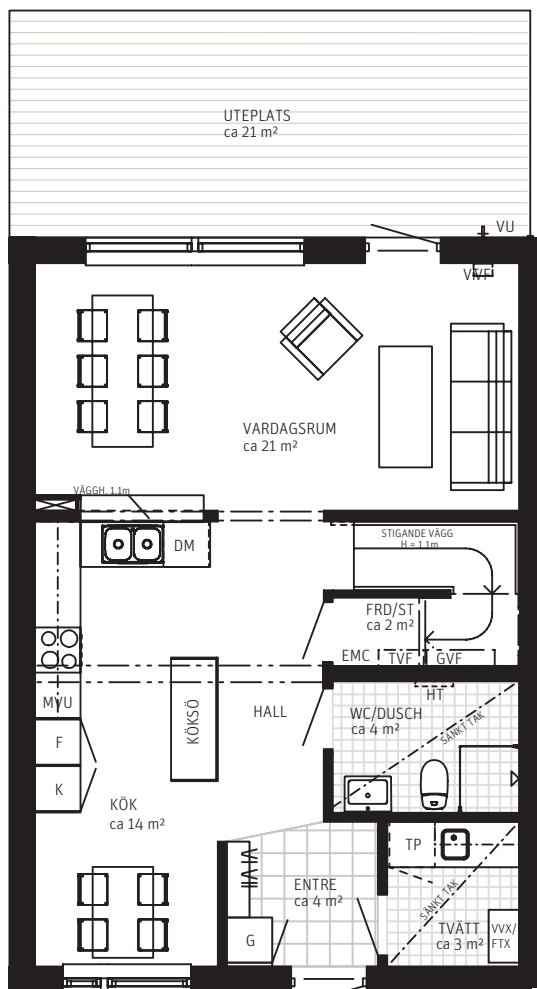



PLAN 1

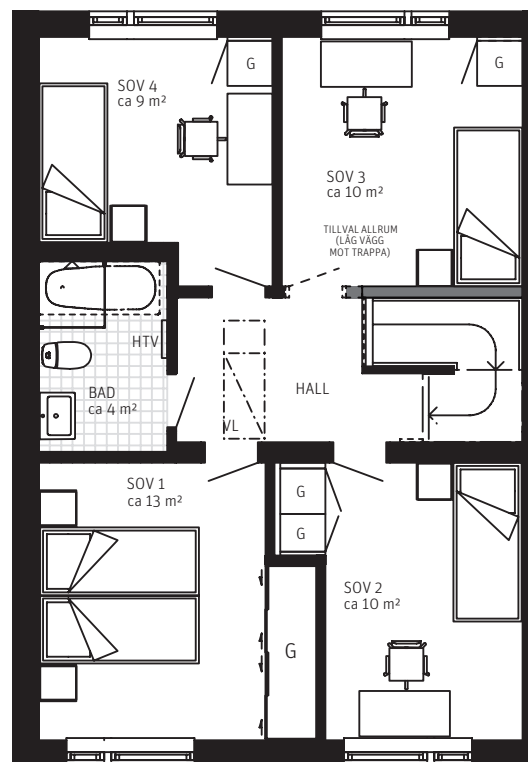

PLAN 2

METER SKALA 1:100

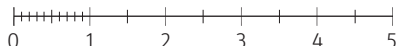

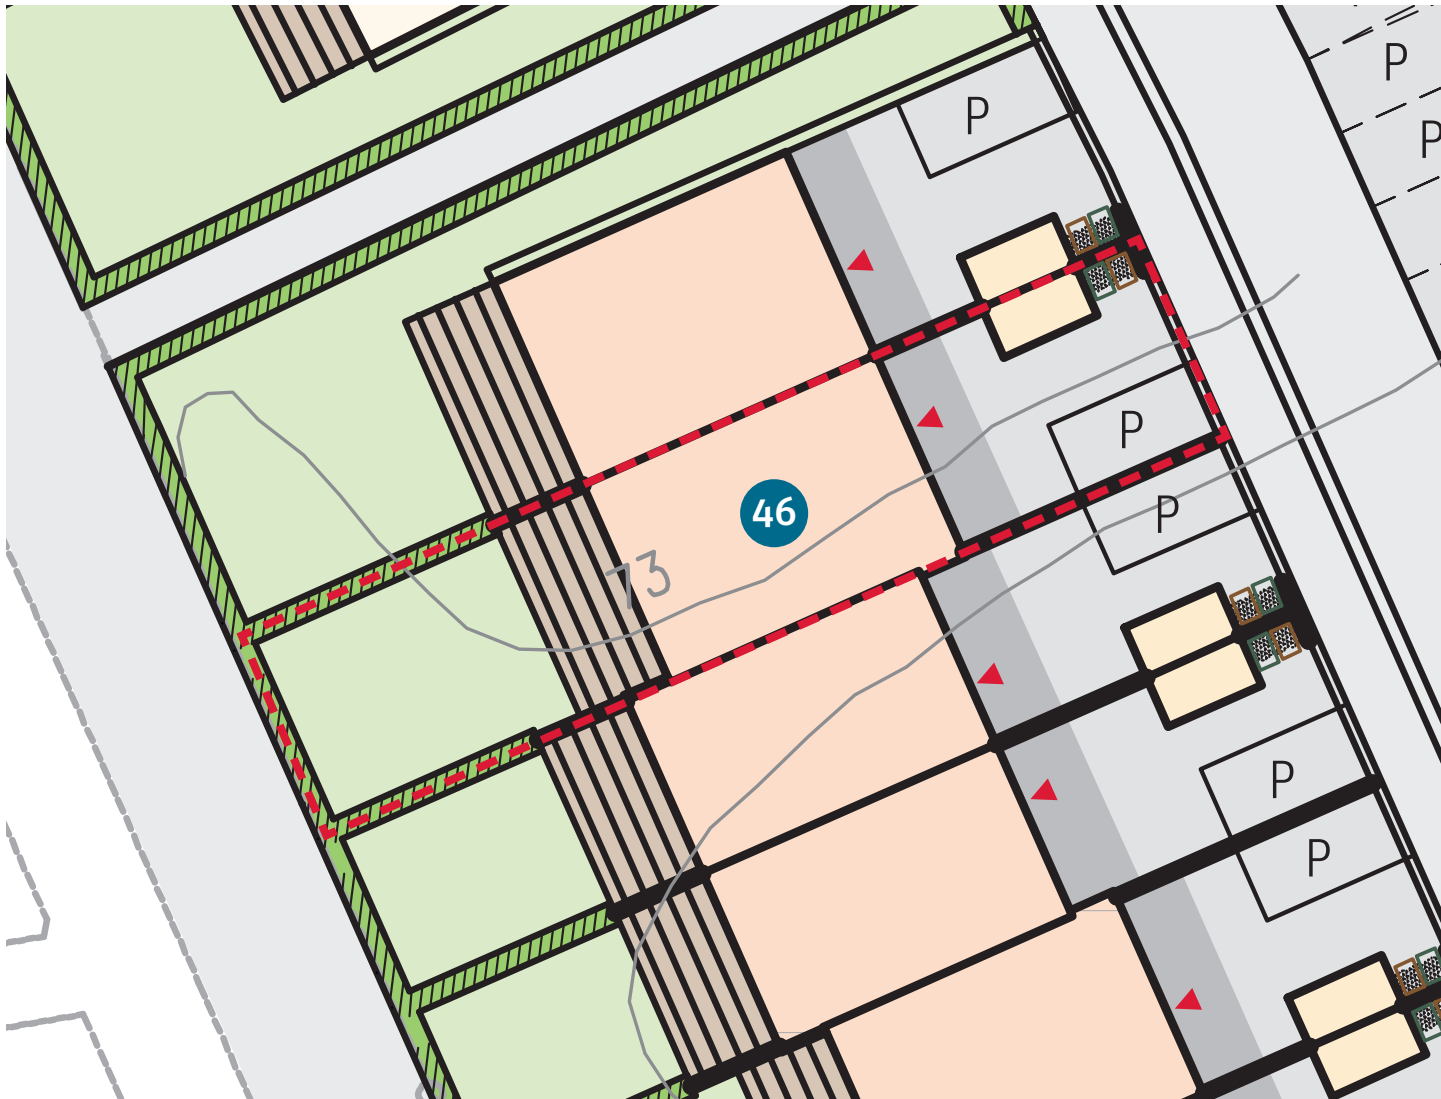

ORIENTERINGSFIGUR STENSJÖPARKEN 3

FÖRKLARINGAR

Tomtarea ca $208 + 95 \text{ m}^2$.



Träd



Häck



Altan med trätrall



Plantering

Gräsmatta



Förråd om ca 4 m²



Markhöjningar



Betongsten



Sopuppställning



Staket

Asfalt



Tomtgräns

