


4 RoK ca 104 m²

Stensjöparken 3 Radhus 48


FÖRKLARINGAR

Generell takhöjd i boningshus ca 2500 mm, om inget annat anges.

- Garderob
- Skjutdörrar
- Klädskåp/Klädstång
- Städförvaring
- Förråd/Städ
- Diskmaskin
- Kylskåp/Frys
- Diskho
- Spishäll
- Ugn/Mikro i högskåp
- Handdukstork (vattenburen)
- Handdukstork (el)
- Tvättmaskin
- Torktumlare
- Tvättpelare
- Dusch/Duschväggar
- Tillval badkar
- Vattenutkastare/Vattenfördelare
- Synlig takbalk
- Tappvattenfördelarskåp
- Värmefördelarskåp
- Skåp för EL/IT
- Fasadmätare
- Från-/Tillluftsventilation
- Värmeväxlare
- Vindslucka
- Hatthylla

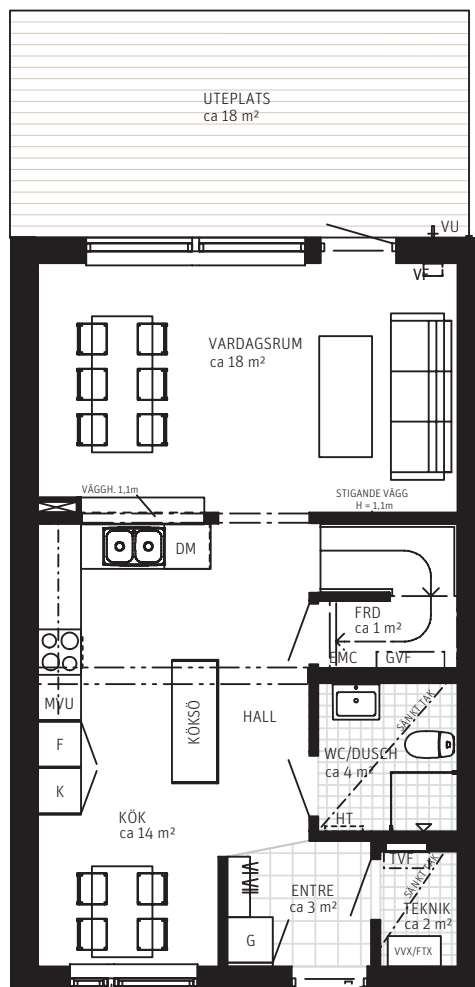


PLAN 1

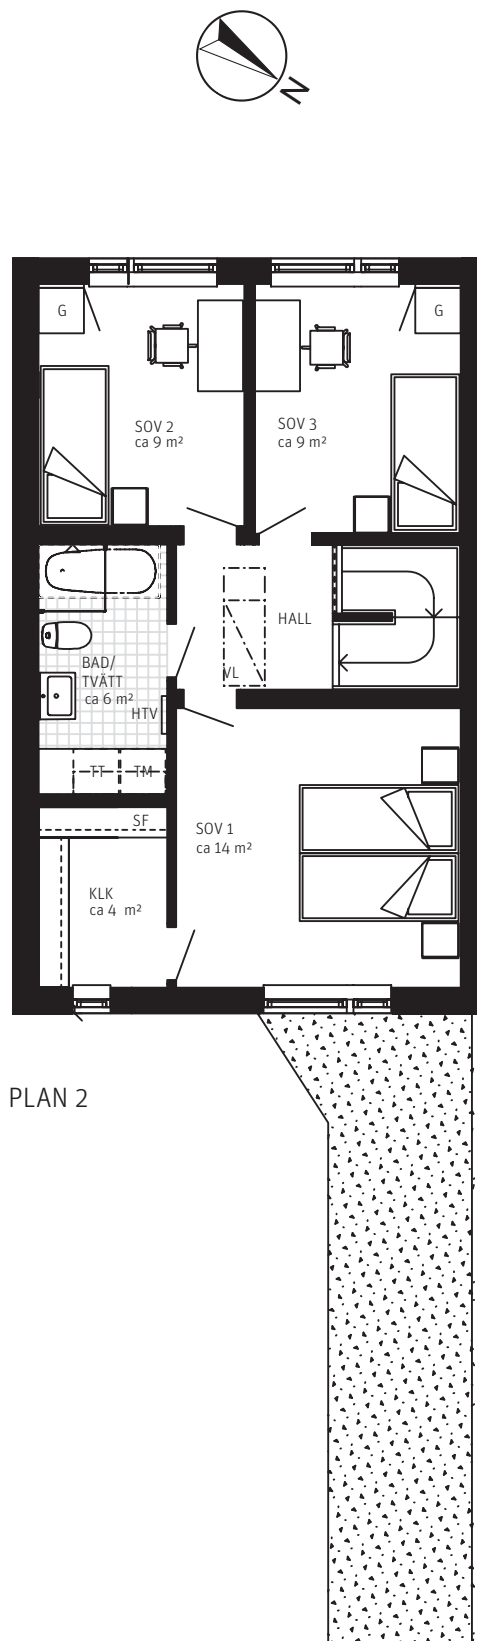


PLAN 2

METER SKALA 1:100

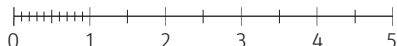

Situationsplan radhus 48 Stensjöparken 3

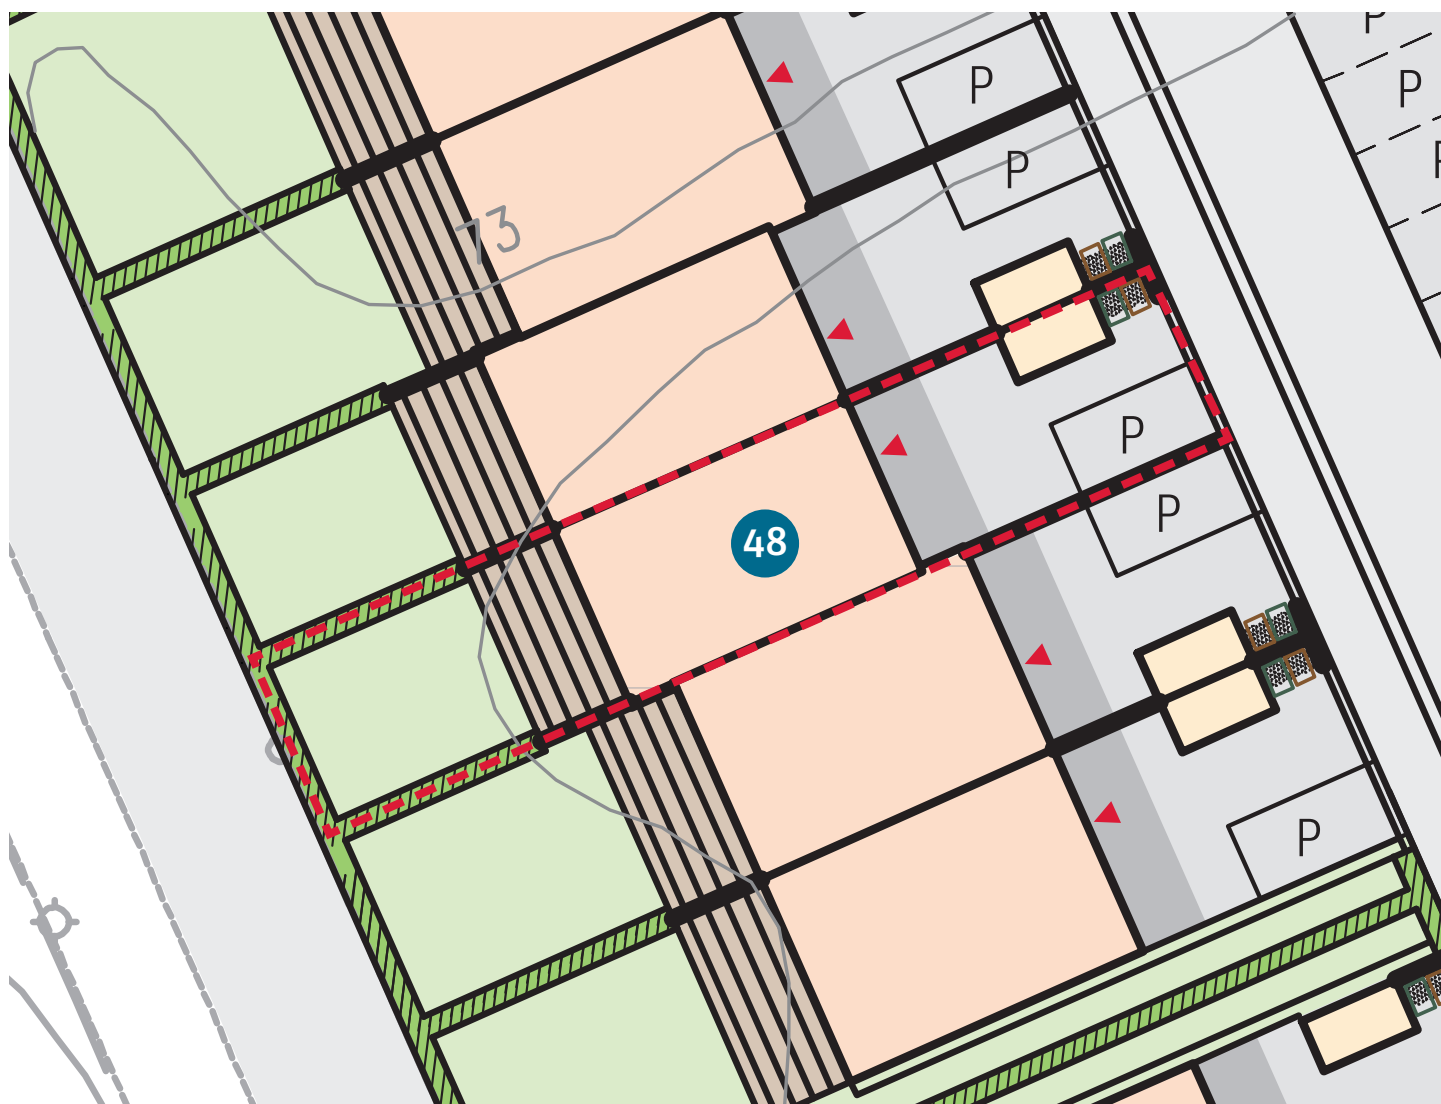

METER



ORIENTERINGSFIGUR STENSJÖPARKEN 3

FÖRKLARINGAR

Tomtareca ca 182 + 95 m².



Träd



Häck



Altan med trätrall



Plantering



Gräsmatta



Förråd om ca 4 m²



Markhöjningar



Betongsten



Sopuppställning

Staket



Asfalt

Tomtgräns

